


AVENIDA JARDIM

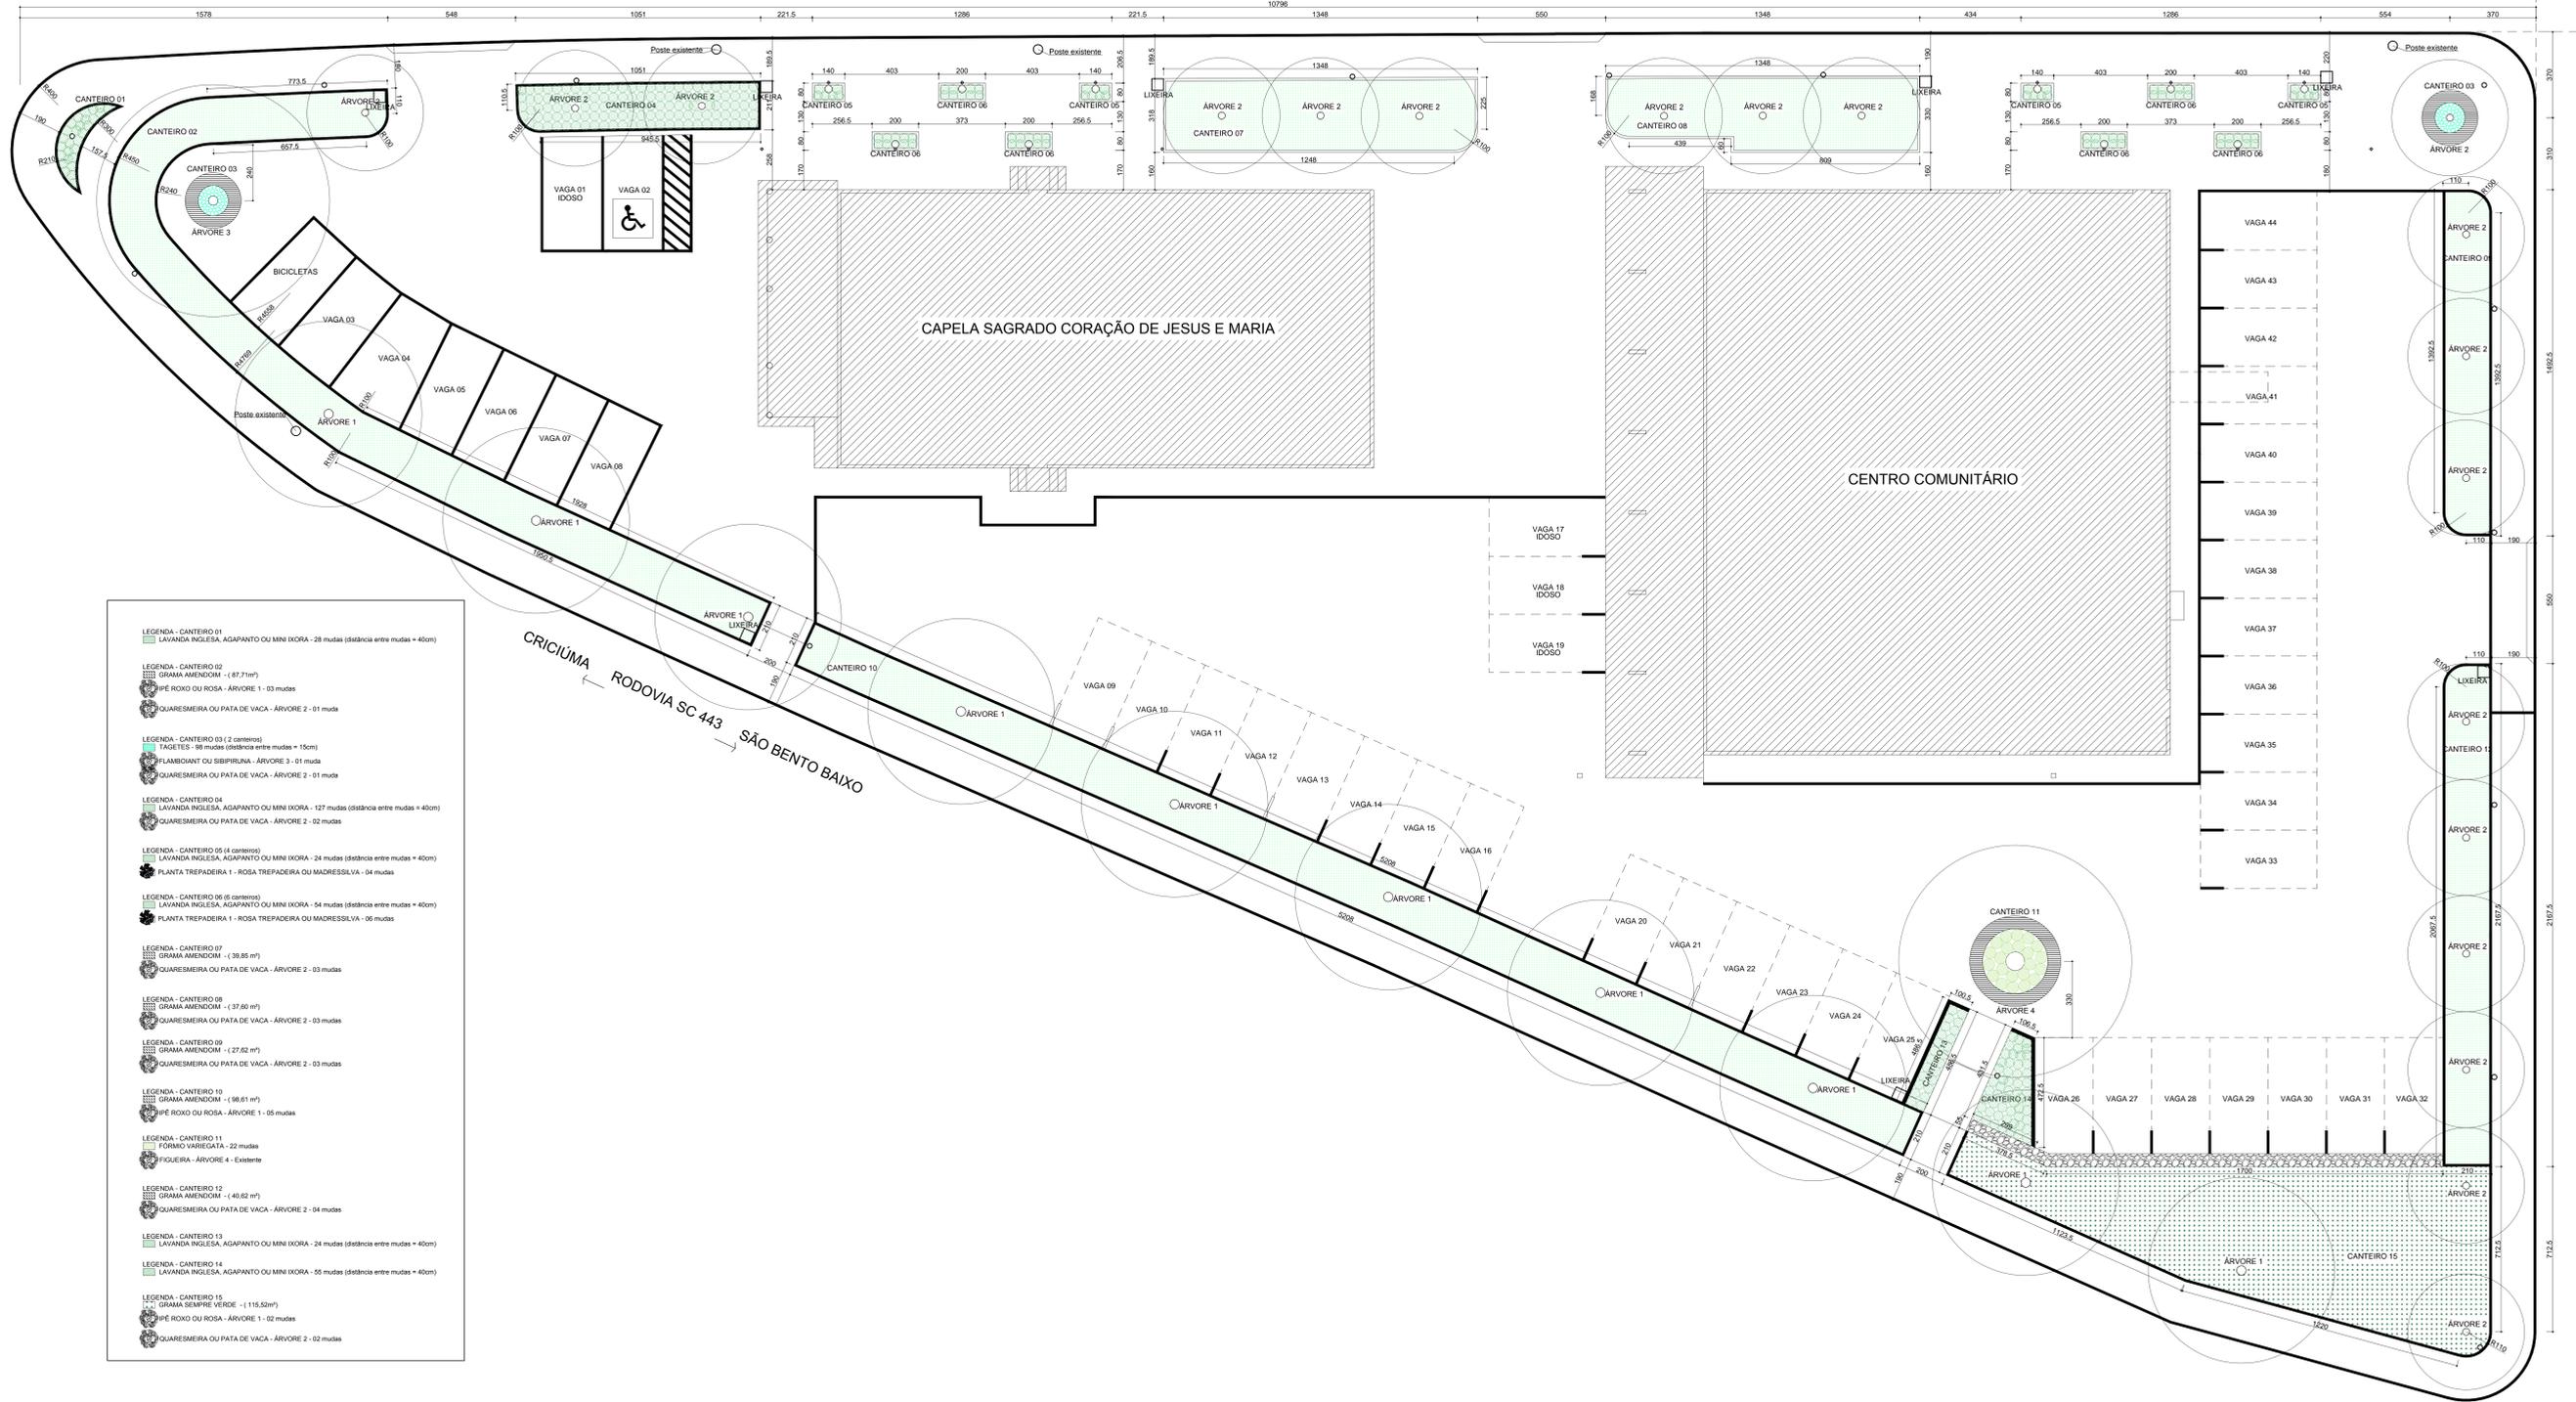

- LEGENDA - CANTEIRO 01**
LAVANDA INGLESA, AGAPANTO OU MINI IXORA - 28 mudas (distância entre mudas = 40cm)
- LEGENDA - CANTEIRO 02**
GRAMMA AMENDOM - (87,71m²)
PÊ ROXO OU ROSA - ÁRVORE 1 - 03 mudas
QUARESMEIRA OU PATA DE VACA - ÁRVORE 2 - 01 muda
- LEGENDA - CANTEIRO 03 (2 canteroes)**
TAGÊTES - 96 mudas (distância entre mudas = 15cm)
PLUMBAGIANT OU SIBIRIACUM - ÁRVORE 3 - 01 muda
QUARESMEIRA OU PATA DE VACA - ÁRVORE 2 - 01 muda
- LEGENDA - CANTEIRO 04**
LAVANDA INGLESA, AGAPANTO OU MINI IXORA - 127 mudas (distância entre mudas = 40cm)
QUARESMEIRA OU PATA DE VACA - ÁRVORE 2 - 02 mudas
- LEGENDA - CANTEIRO 05 (4 canteroes)**
LAVANDA INGLESA, AGAPANTO OU MINI IXORA - 24 mudas (distância entre mudas = 40cm)
PLANTA TREPadeira 1 - ROSA TREPadeira OU MADRESSILVA - 04 mudas
- LEGENDA - CANTEIRO 06 (6 canteroes)**
LAVANDA INGLESA, AGAPANTO OU MINI IXORA - 54 mudas (distância entre mudas = 40cm)
PLANTA TREPadeira 1 - ROSA TREPadeira OU MADRESSILVA - 06 mudas
- LEGENDA - CANTEIRO 07**
GRAMMA AMENDOM - (39,85 m²)
QUARESMEIRA OU PATA DE VACA - ÁRVORE 2 - 03 mudas
- LEGENDA - CANTEIRO 08**
GRAMMA AMENDOM - (37,80 m²)
QUARESMEIRA OU PATA DE VACA - ÁRVORE 2 - 03 mudas
- LEGENDA - CANTEIRO 09**
GRAMMA AMENDOM - (27,62 m²)
QUARESMEIRA OU PATA DE VACA - ÁRVORE 2 - 03 mudas
- LEGENDA - CANTEIRO 10**
GRAMMA AMENDOM - (98,61 m²)
PÊ ROXO OU ROSA - ÁRVORE 1 - 05 mudas
- LEGENDA - CANTEIRO 11**
FORRADO VARIEGATA - 22 mudas
FIGUEIRA - ÁRVORE 4 - Existente
- LEGENDA - CANTEIRO 12**
GRAMMA AMENDOM - (49,62 m²)
QUARESMEIRA OU PATA DE VACA - ÁRVORE 2 - 04 mudas
- LEGENDA - CANTEIRO 13**
LAVANDA INGLESA, AGAPANTO OU MINI IXORA - 24 mudas (distância entre mudas = 40cm)
- LEGENDA - CANTEIRO 14**
LAVANDA INGLESA, AGAPANTO OU MINI IXORA - 55 mudas (distância entre mudas = 40cm)
- LEGENDA - CANTEIRO 15**
GRAMMA SEMPRE VERDE - (115,53m²)
PÊ ROXO OU ROSA - ÁRVORE 1 - 02 mudas
QUARESMEIRA OU PATA DE VACA - ÁRVORE 2 - 02 mudas

Ronconi Arquitetura

ARQUITETOS
RITA RONCONI
C.A.U. 209154
JOSE LUIZ RONCONI
C.A.U. 190474

Rod. José Spiller, 1784 - Caravaggio - Nova Venécia - SC. CEP: 88888-000. Cont: 996214413 - 995645463

REVITALIZAÇÃO: PRAÇA BAIRRO JARDIM FLORENÇA

PROJETO ARQUITETÔNICO
Praça Jardim Florença - Jardim Florença - Nova Venécia - SC.

PROJETO: CO-AUTOR: PROPRIETÁRIO:

Jose Luiz Ronconi RITA RONCONI Prefeitura Municipal de Nova Venécia

PLANTA BAIXA DOS CANTEIROS ESCALA: 1:50