




unid. de desenho	1	0,1	P
	2	0,2	P
	3	0,3	P
	4	0,05	P
	5	0,5	P
	6	0,4	P
	8	0,05	P
	9	0,05	P
	11	0,05	P
	20	0,05	C
escala de plotagem	1	0,1	C
	2	0,2	C
	3	0,3	C
	4	0,05	C
	5	0,5	C
	6	0,4	C
	8	0,05	C
	9	0,05	C
	11	0,05	C
	20	0,05	C
	31	0,05	C
	33	0,05	C
	36	0,05	C
	41	0,05	C
	44	0,1	C
61	0,05	C	
63	0,15	C	
72	0,05	C	
73	0,05	C	
75	0,1	C	
84	0,05	C	
97	0,1	C	
105	0,05	C	
120	0,05	C	
131	0,05	C	
140	0,05	C	
141	0,05	C	
150	0,5	P	
161	0,15	P	
220	0,05	C	
241	0,05	C	
244	0,25	P	
252	0,05	C	
254	0,05	C	
255	0,05	P	

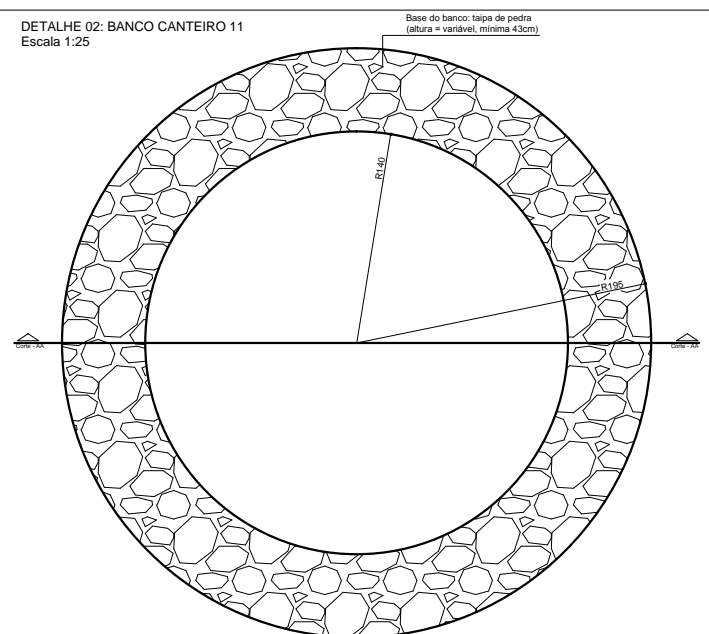


PLANTA BAIXA BASE DE PEDRA - BANCO 02  
Esc: 1:25

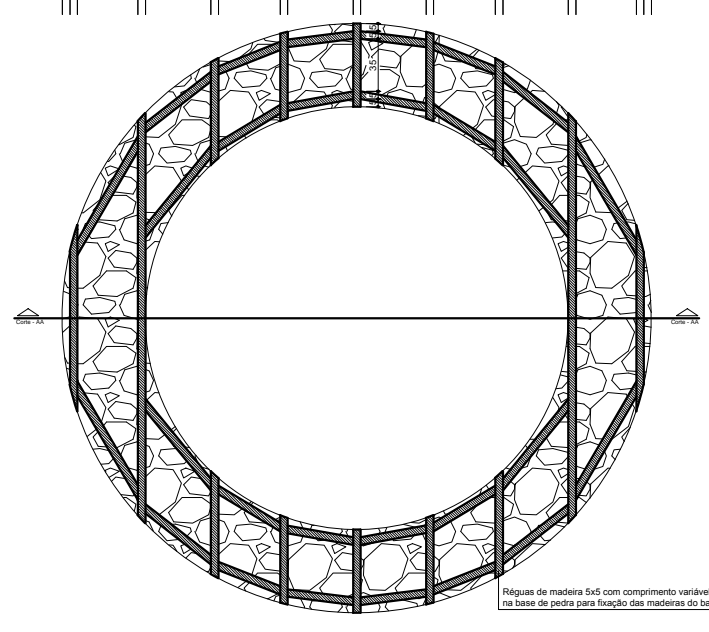


PLANTA BAIXA MADEIRAS PARA FIXAÇÃO - BANCO 02  
Esc: 1:25

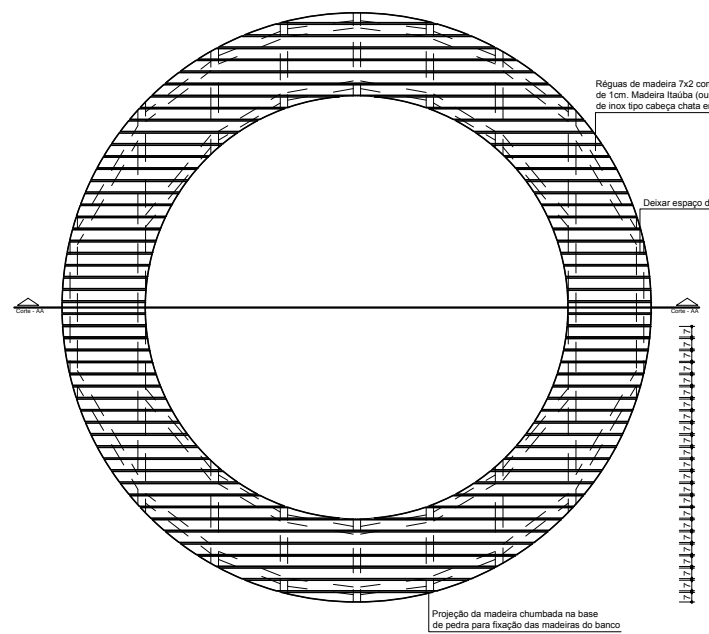


PLANTA BAIXA ASSENTO RÉGUAS DE MADEIRA - BANCO 06  
Esc: 1:25

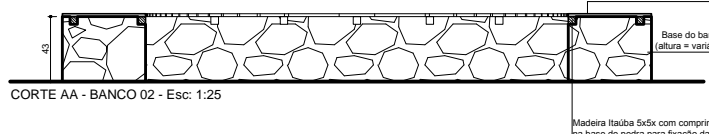


CORTE AA - BANCO 02 - Esc: 1:25

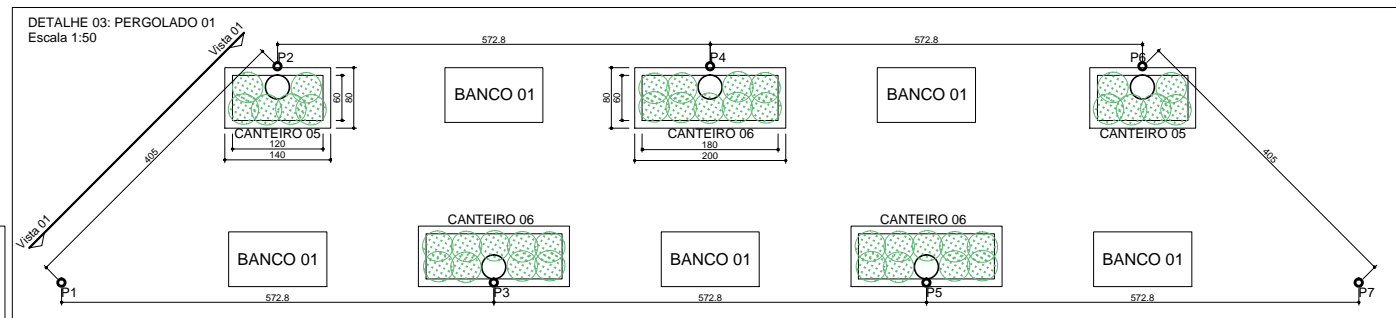


PLANTA BAIXA 01 - CANTEIROS, BANCOS E PILARES DE SUSTENTAÇÃO DO PERGOLADO  
Esc: 1:50

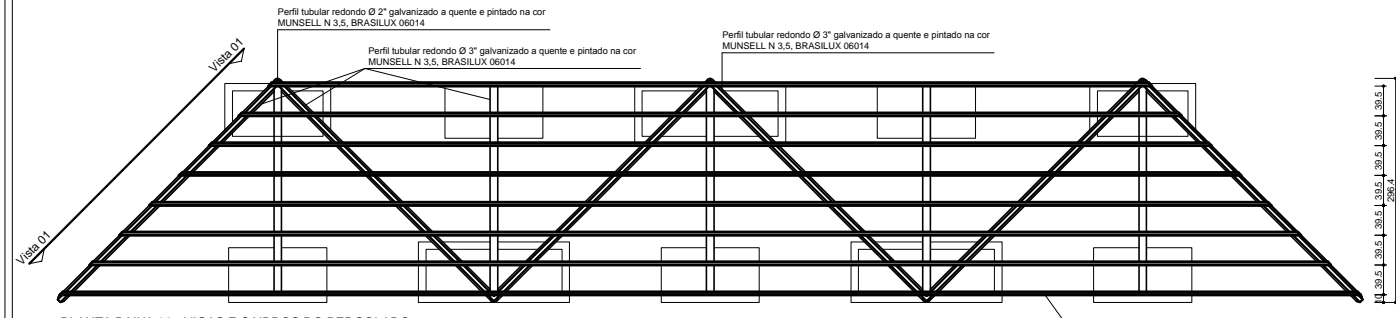


PLANTA BAIXA 02 - VIGAS E CAIBROS DO PERGOLADO  
Esc: 1:50

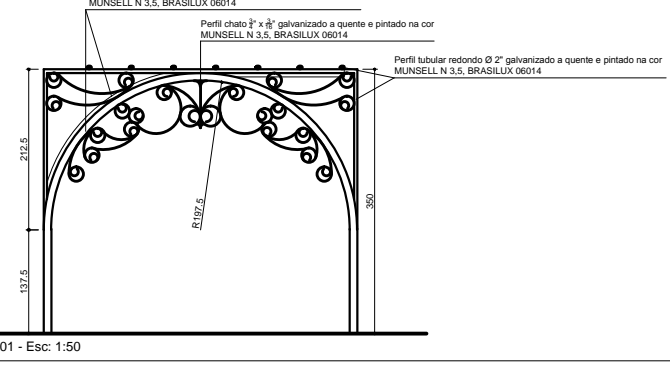


VISTA 01 - Esc: 1:50

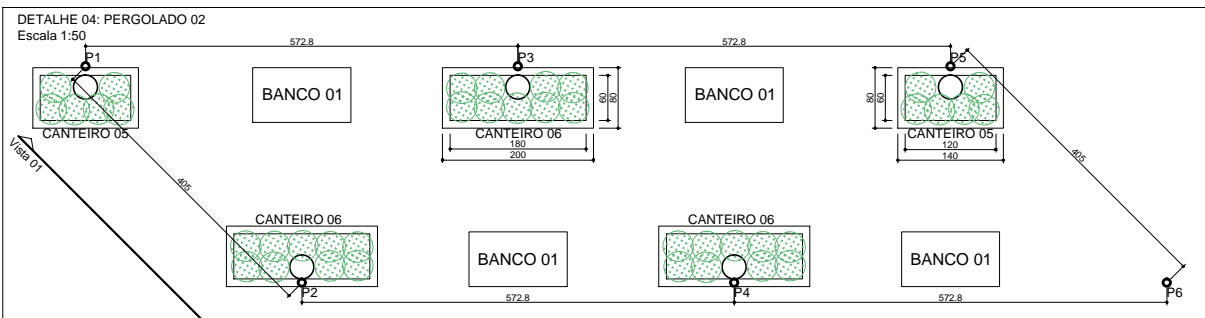


PLANTA BAIXA 01 - CANTEIROS, BANCOS E PILARES DE SUSTENTAÇÃO DO PERGOLADO  
Esc: 1:50

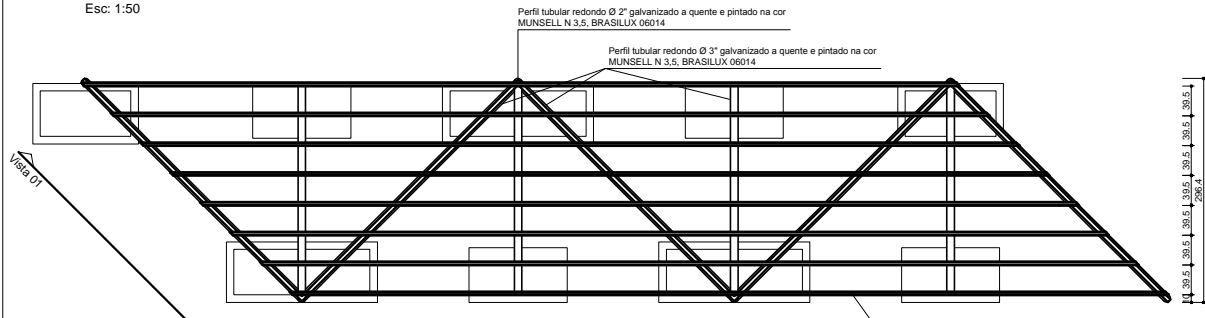


PLANTA BAIXA 02 - VIGAS E CAIBROS DO PERGOLADO  
Esc: 1:50

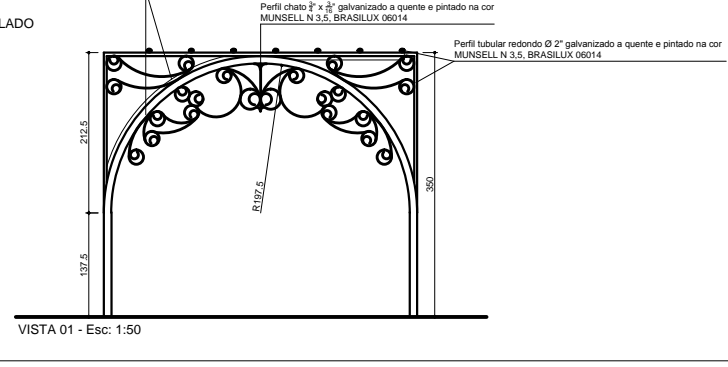


VISTA 01 - Esc: 1:50

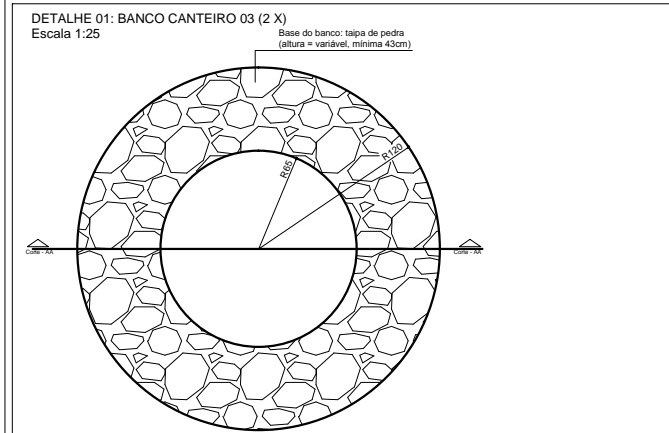


PLANTA BAIXA BASE DE PEDRA - BANCO 01  
Esc: 1:25

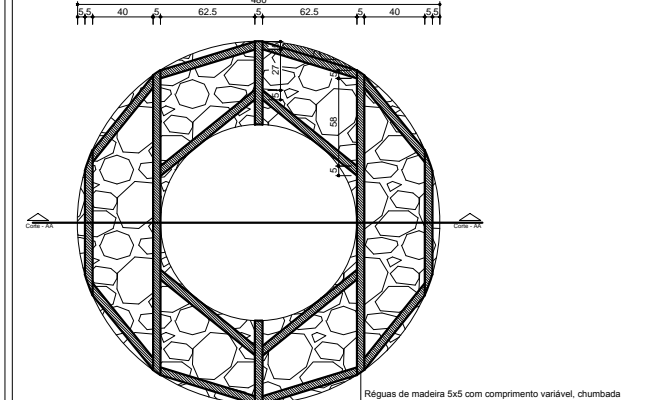


PLANTA BAIXA MADEIRAS PARA FIXAÇÃO - BANCO 01  
Esc: 1:25

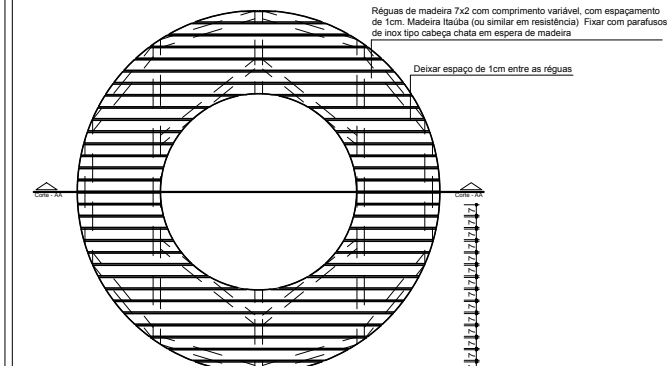


PLANTA BAIXA ASSENTO RÉGUAS DE MADEIRA - BANCO 01  
Esc: 1:25

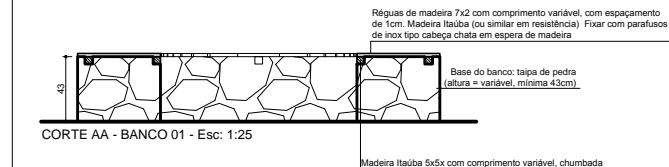


CORTE AA - BANCO 01 - Esc: 1:25

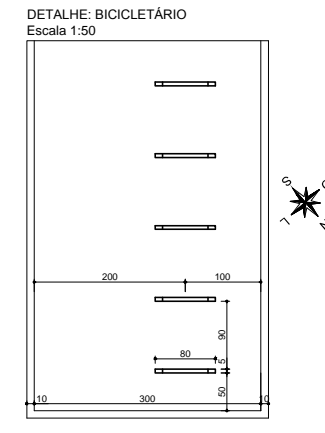


VISTA Esc: 1:25

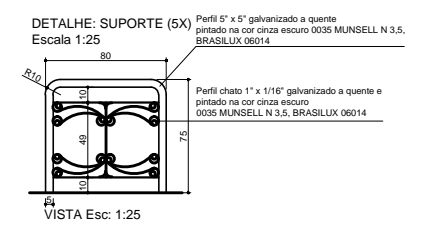


VISTA Esc: 1:25

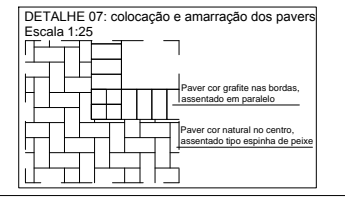

DETALHE 07: colocação e amarração dos pavês  
Escala 1:25

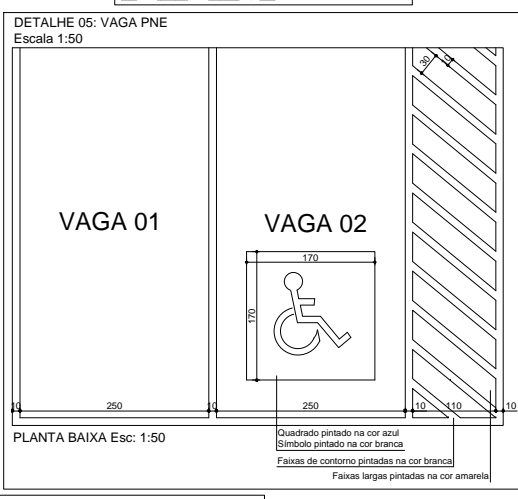

PLANTA BAIXA Esc: 1:50

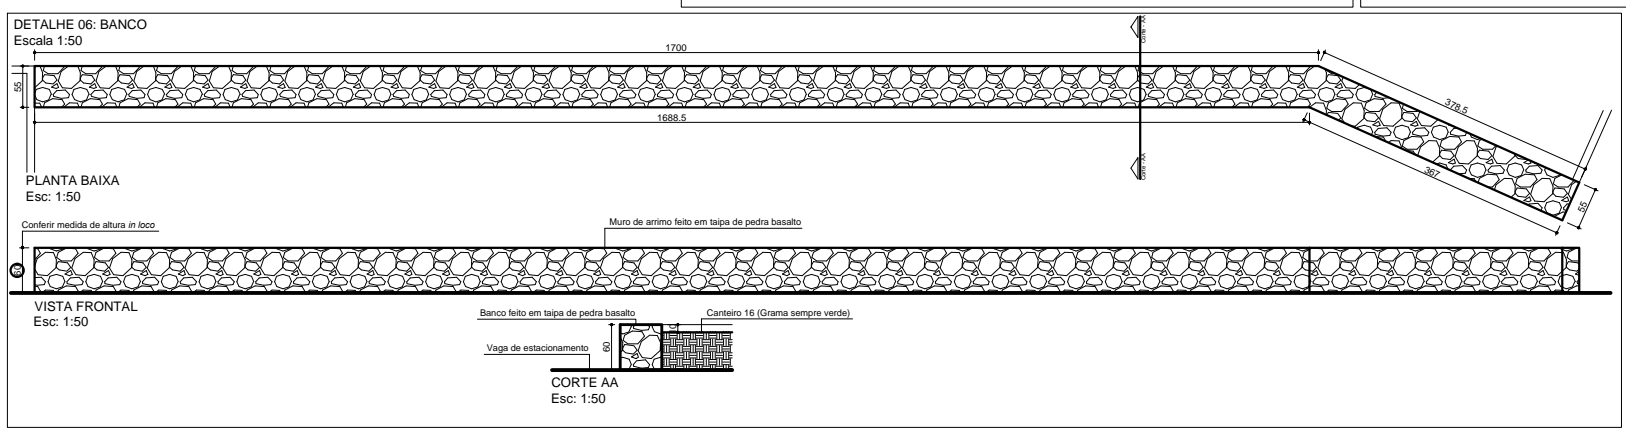

PLANTA BAIXA  
Esc: 1:50

VISTA FRONTAL  
Esc: 1:50

CORTE AA  
Esc: 1:50

QUANTITATIVO DOS PRINCIPAIS MATERIAIS	
LAVANDA INGLESA, AGAPANTO OU MINI IXORA	312 mudas
GRAMA AMENDOIM	332 mudas
TAGETES	98 mudas
FÓRMIO VARIEGATA	22 mudas
GRAMA SEMPRE VERDE	115,52 m <sup>2</sup>
IPÊ ROXO OU ROSA - ÁRVORE 1	10 mudas
QUARESMEIRA OU PATA DE VACA - ÁRVORE 2	19 mudas
FLAMBOIANT OU SIBIPURUNA - ÁRVORE 3	01 muda
PLANTA TREPadeira 1 - ROSA TREPadeira OU MADRESSILVA	10 mudas
POSTE AMERICANO COM 02 GLOBOS / PT 134/2 - G	05 unidades
POSTE AMERICANO COM 01 GLOBO / PT 134/1 - G	10 unidades
GLOBO PT / 134 G	16 unidades
BANCOS MODELO ARCO ÍRIS BC 241	09 unidades
LIXEIRAS DE MADEIRA	08 unidades



ARQUITETOS  
RITA RONCONI  
CAU A 20015-8  
JOSÉ LUIZ RONCONI  
CAU A 18347-4

## REVITALIZAÇÃO: PRAÇA BAIRRO JARDIM FLORENÇA

### PROJETO ARQUITETÔNICO

Praça Jardim Florença - Jardim Florença - Nova Veneza - SC

PROJETO:	CO-AUTOR:	PROPRIETÁRIO:
José Luiz Ronconi		Prefeitura Municipal de Nova Veneza

CONTEÚDO: DETALHES	ESCALA: Indicada
-----------------------	---------------------

ÁREAS Ver quadro	DATA Junho/ 2021	REVISÃO	PRANCHA 05/05
---------------------	---------------------	---------	------------------

Os direitos autorais deste projeto pertencem ao arquiteto autor do projeto.  
A sua alteração ou reprodução está sujeita a processo crime, conforme resolução nº 67 de 05/12/2013 do CAU (Direito Autoral).