


DETALHAMENTO 01 - PILAR E VIGA
ESCALA. 1/100

01

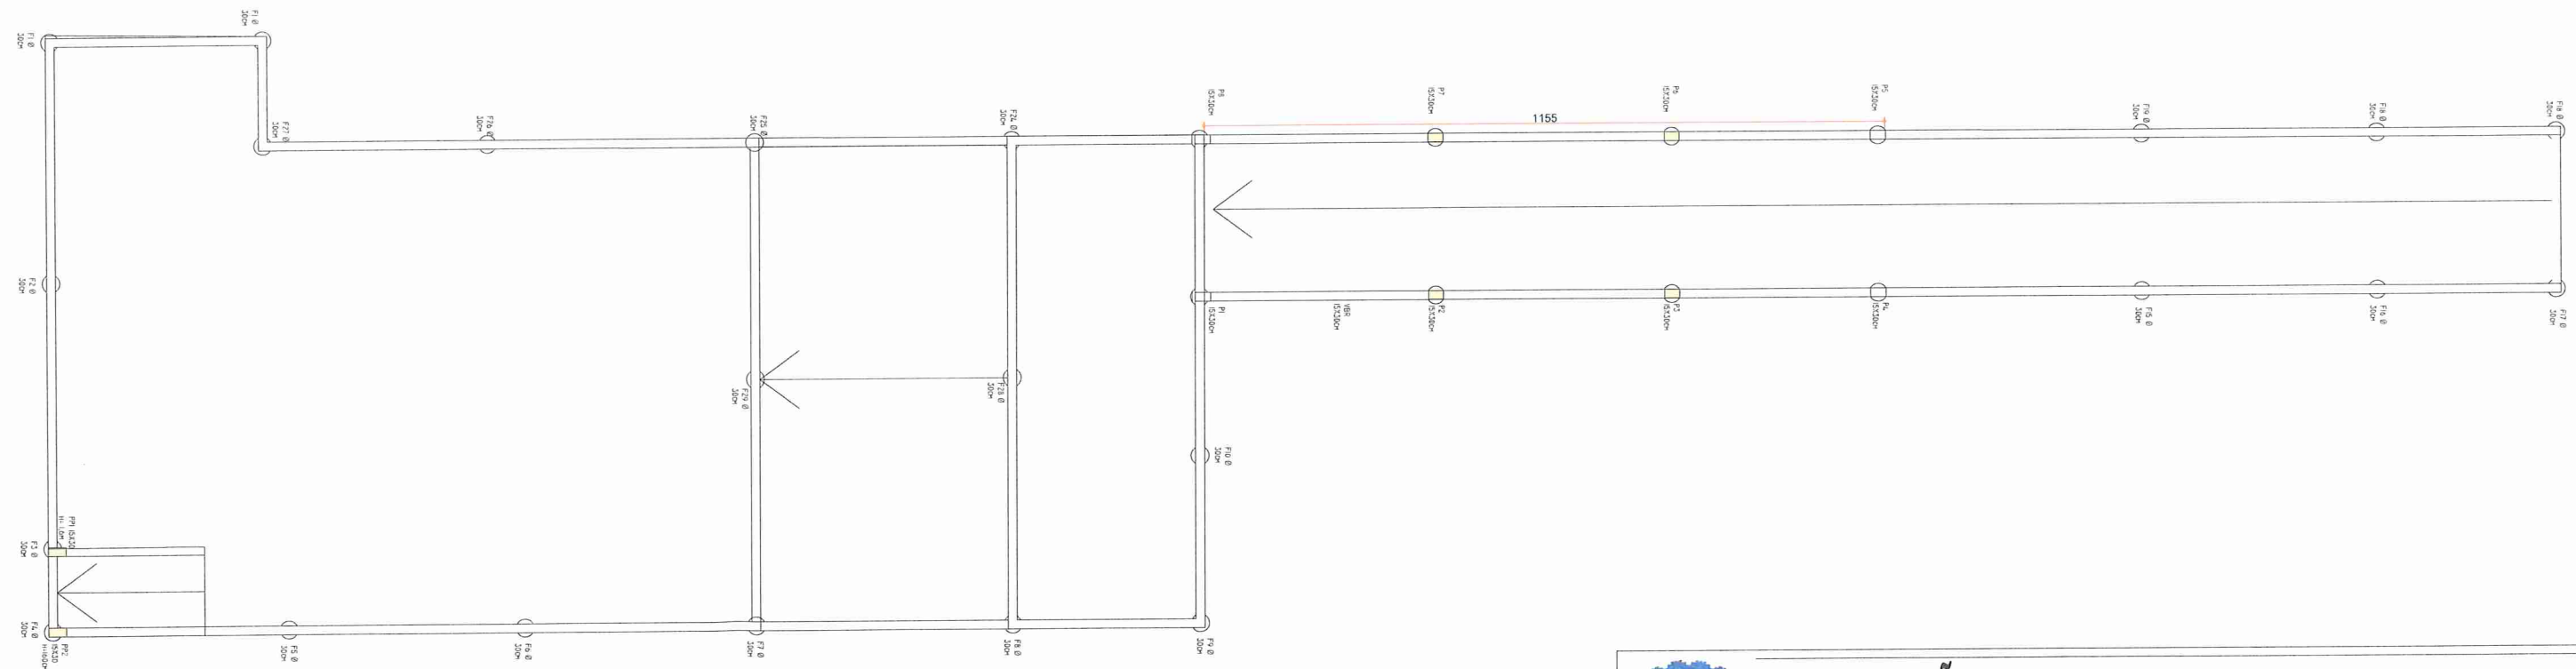

DETALHAMENTO 02 - PILAR E VIGA
ESCALA. 1/100

02




ADEQUAÇÃO AS NORMAS DE ACESSIBILIDADE DO JARDIM DE INFANCIA TEREZINHA PASETO SPILLERE


OBRA: PROJETO ADEQUAÇÃO AS NORMAS DE ACESSIBILIDADE

ENDEREÇO DA OBRA:
Rua Ibraim Policarpi, 150 - Caravaggio,
Nova Veneza - SC, 88868-000

RESPONSÁVEL
TECNICO:
PRANCHA:
05/06

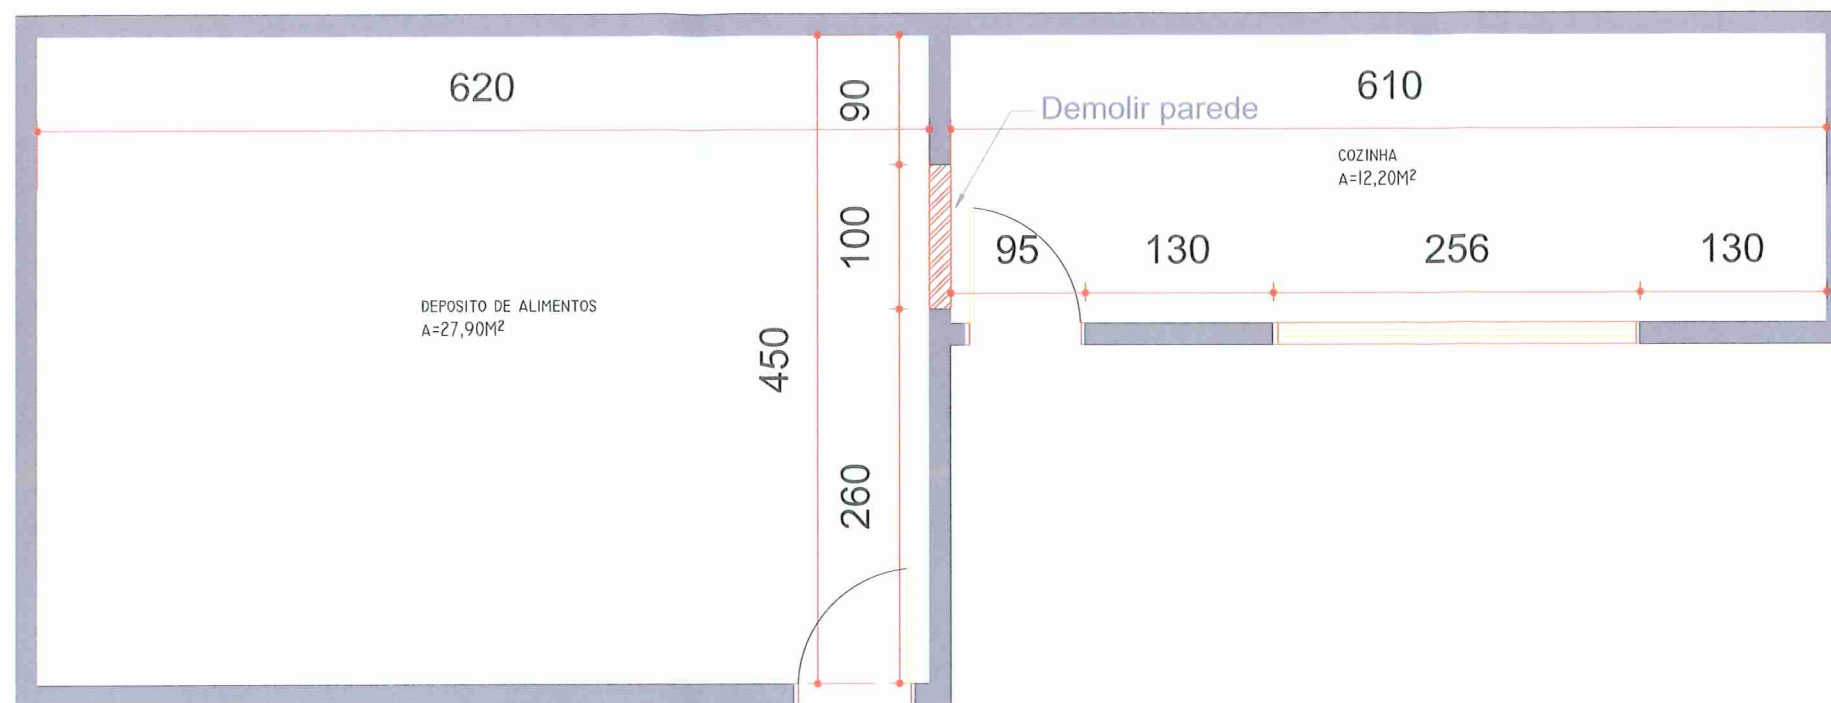

PLANTA BAIXA REFORMA INTERNA - COZINHA / DEPÓSITO 04
 ESCALA 1/50

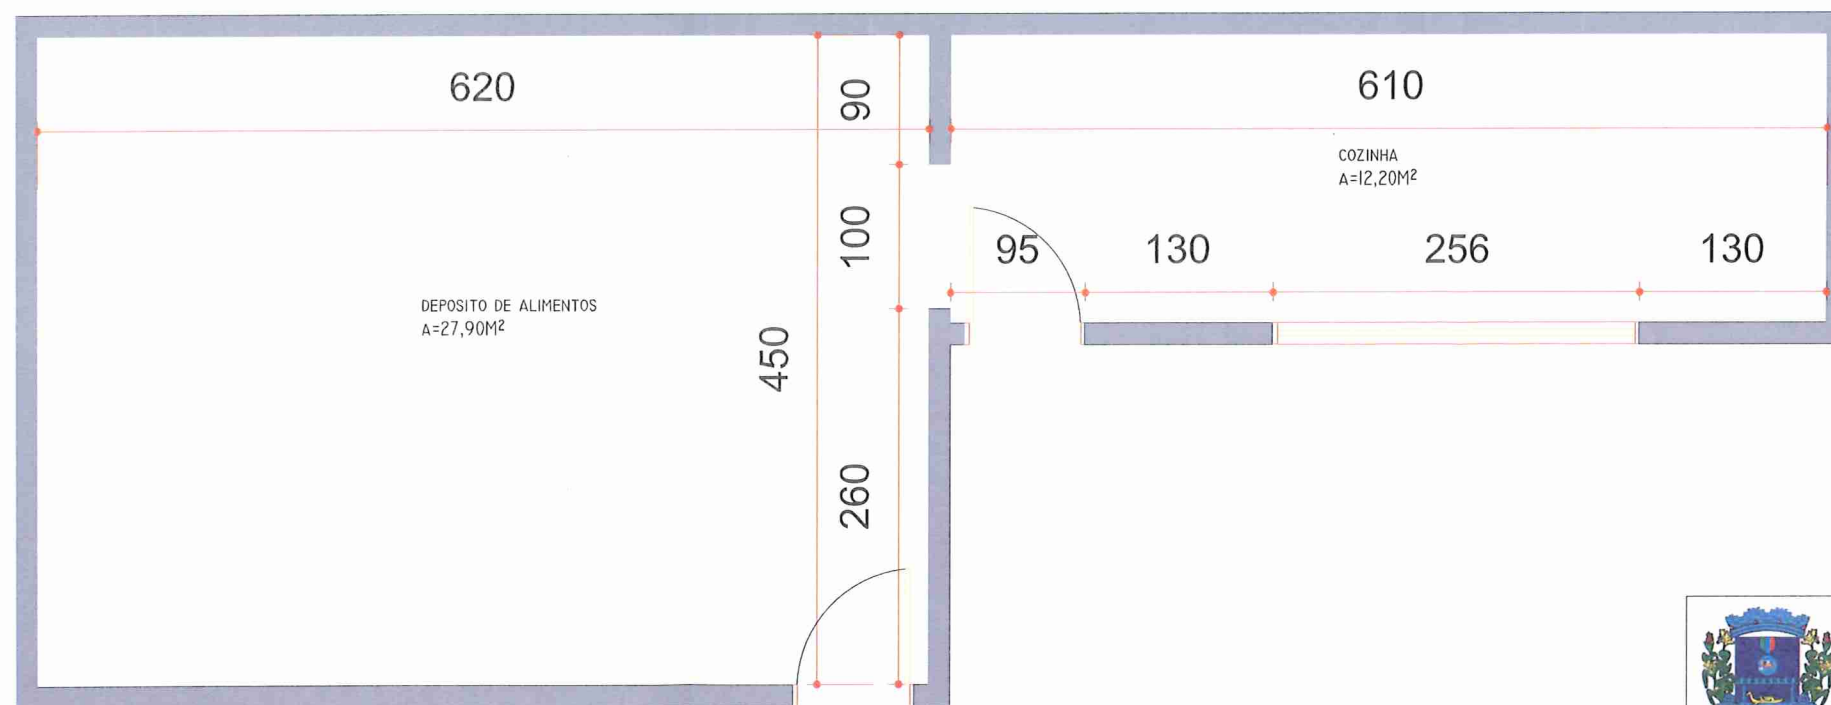

PLANTA BAIXA NOVO LAYOUT - COZINHA / DEPÓSITO 05
 ESCALA 1/50



**ADEQUAÇÃO AS NORMAS DE ACESSIBILIDADE DO
 JARDIM DE INFANCIA TEREZINHA PASETO SPILLERE**

OBRA: **PROJETO ADEQUAÇÃO AS NORMAS DE ACESSIBILIDADE**

ENDEREÇO DA OBRA:
**Rua Ibraim Policarpi, 150 - Caravaggio,
 Nova Veneza - SC, 88868-000**


RESPONSÁVEL
 TÉCNICO:



PRANCHA:
04/06


DETALHAMENTO 03 - RAMPA NORTE
 ESCALA. 1/75

03

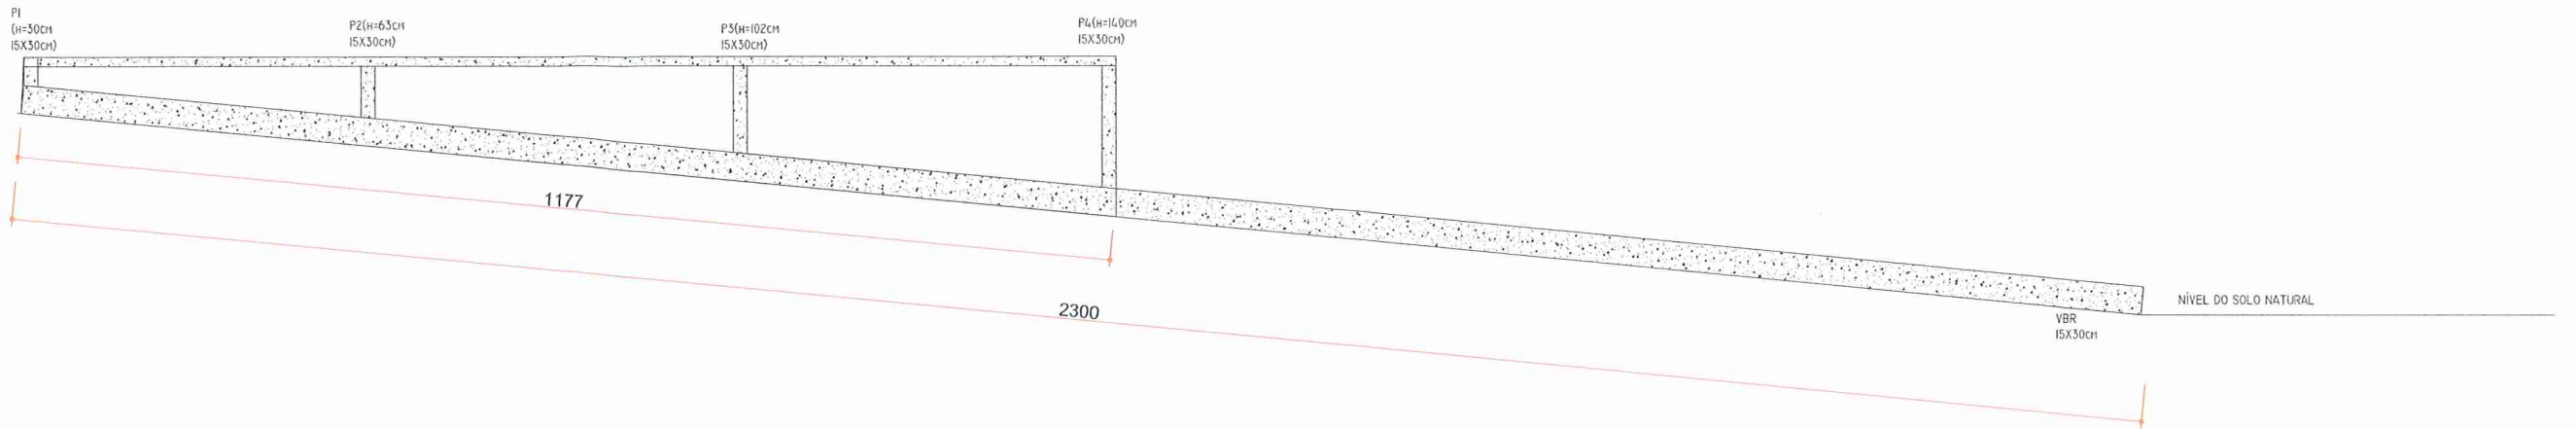

DETALHAMENTO TOLDO
 S/ESCALA

04

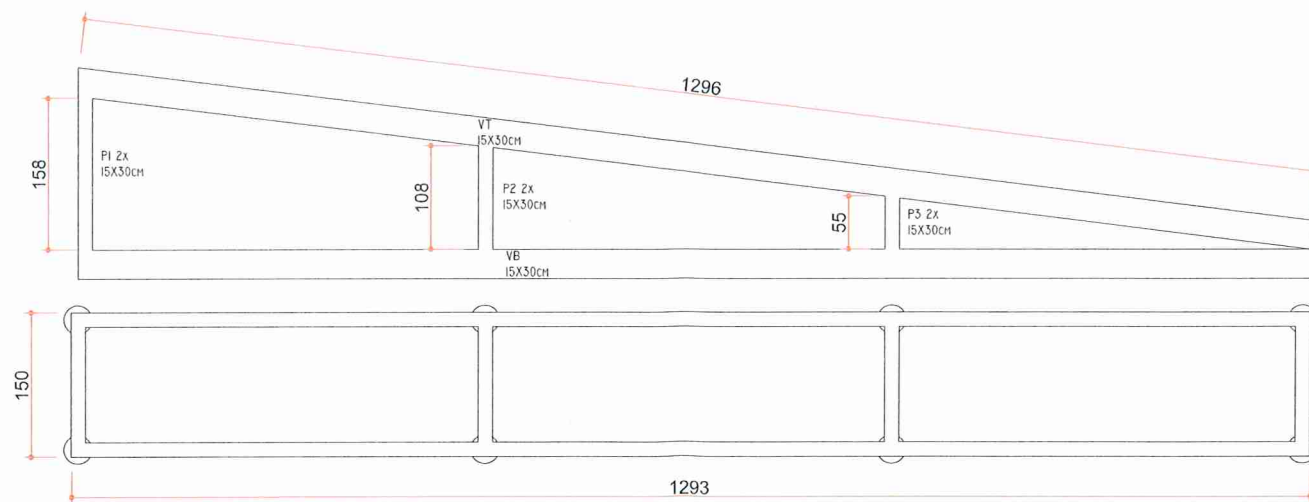

ADEQUAÇÃO AS NORMAS DE ACESSIBILIDADE DO
 JARDIM DE INFANCIA TEREZINHA PASETO SPILLERE


OBRA: PROJETO ADEQUAÇÃO AS NORMAS DE ACESSIBILIDADE

ENDEREÇO DA OBRA:
 Rua Ibraim Policarpi, 150 - Caravaggio,
 Nova Veneza - SC, 88868-000

RESPONSÁVEL TÉCNICO:
 EDUARDO...
 PRANCHA: 06/06



RUA IBRAIM POLICARPI

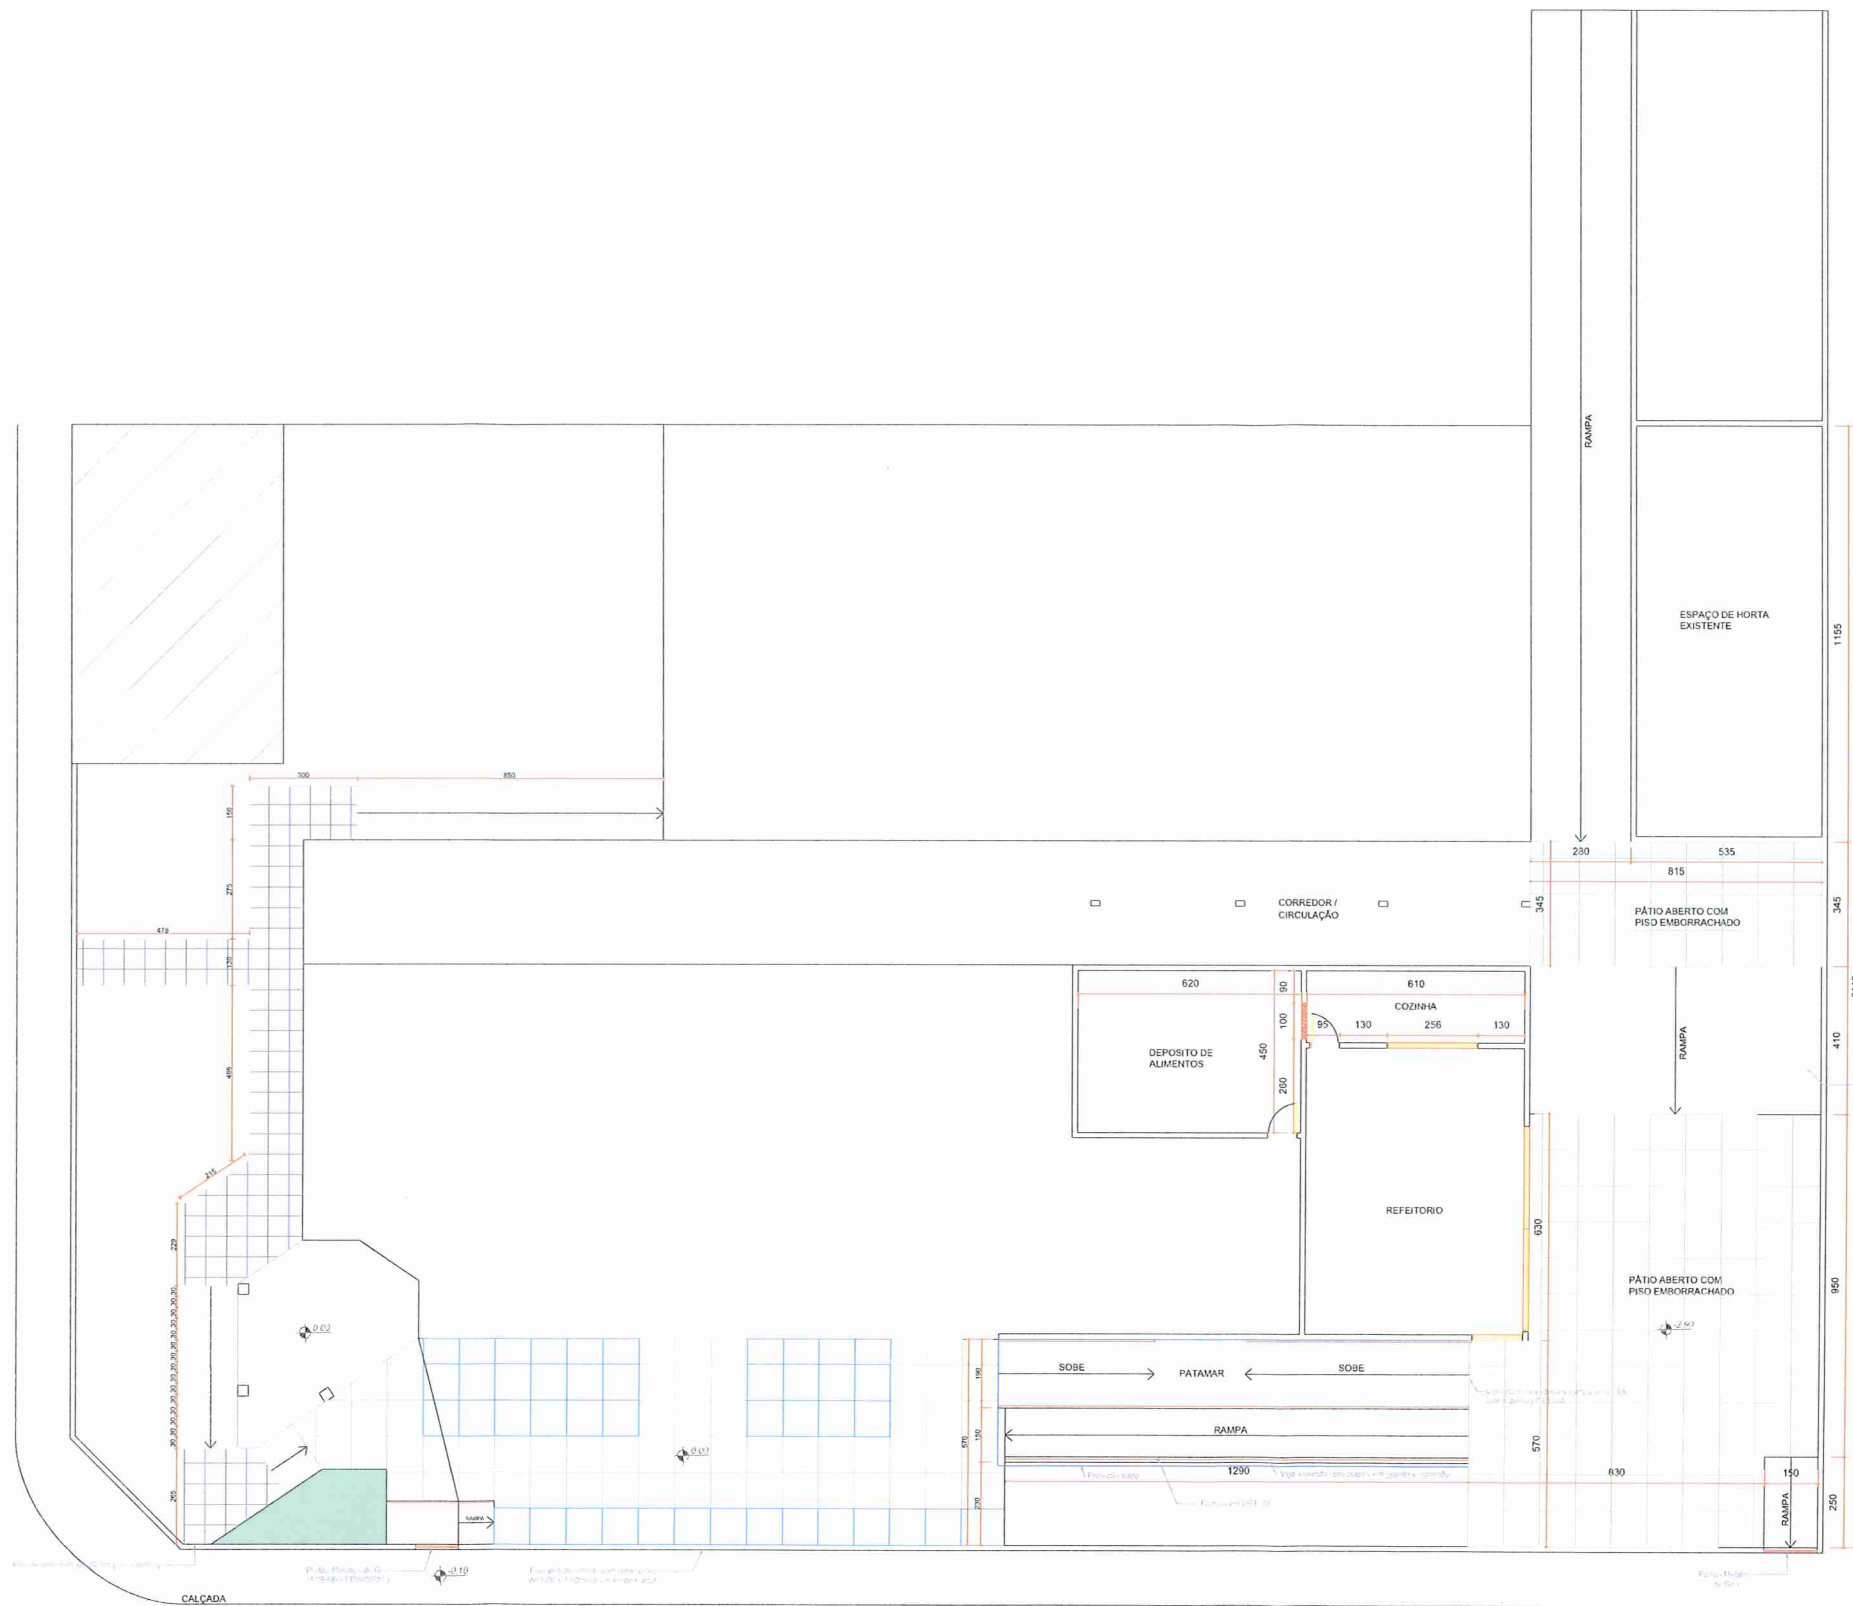

PLANTA BAIXA - ÁREA EXTERNA
ESCALA. 1/200

01



ADEQUAÇÃO AS NORMAS DE ACESSIBILIDADE DO JARDIM DE INFANCIA TEREZINHA PASETO SPILLERE

OBRA:

PROJETO ADEQUAÇÃO AS NORMAS DE ACESSIBILIDADE

ENDEREÇO DA OBRA:


Rua Ibraim Policarpi, 150 - Caravaggio,
Nova Veneza - SC, 88868-000

RESPONSÁVEL
TECNICO:

[Handwritten signature]
EDUARDO NATAL
ENR 001/1525

PRANCHA:

01/06
Nova Veneza - SC

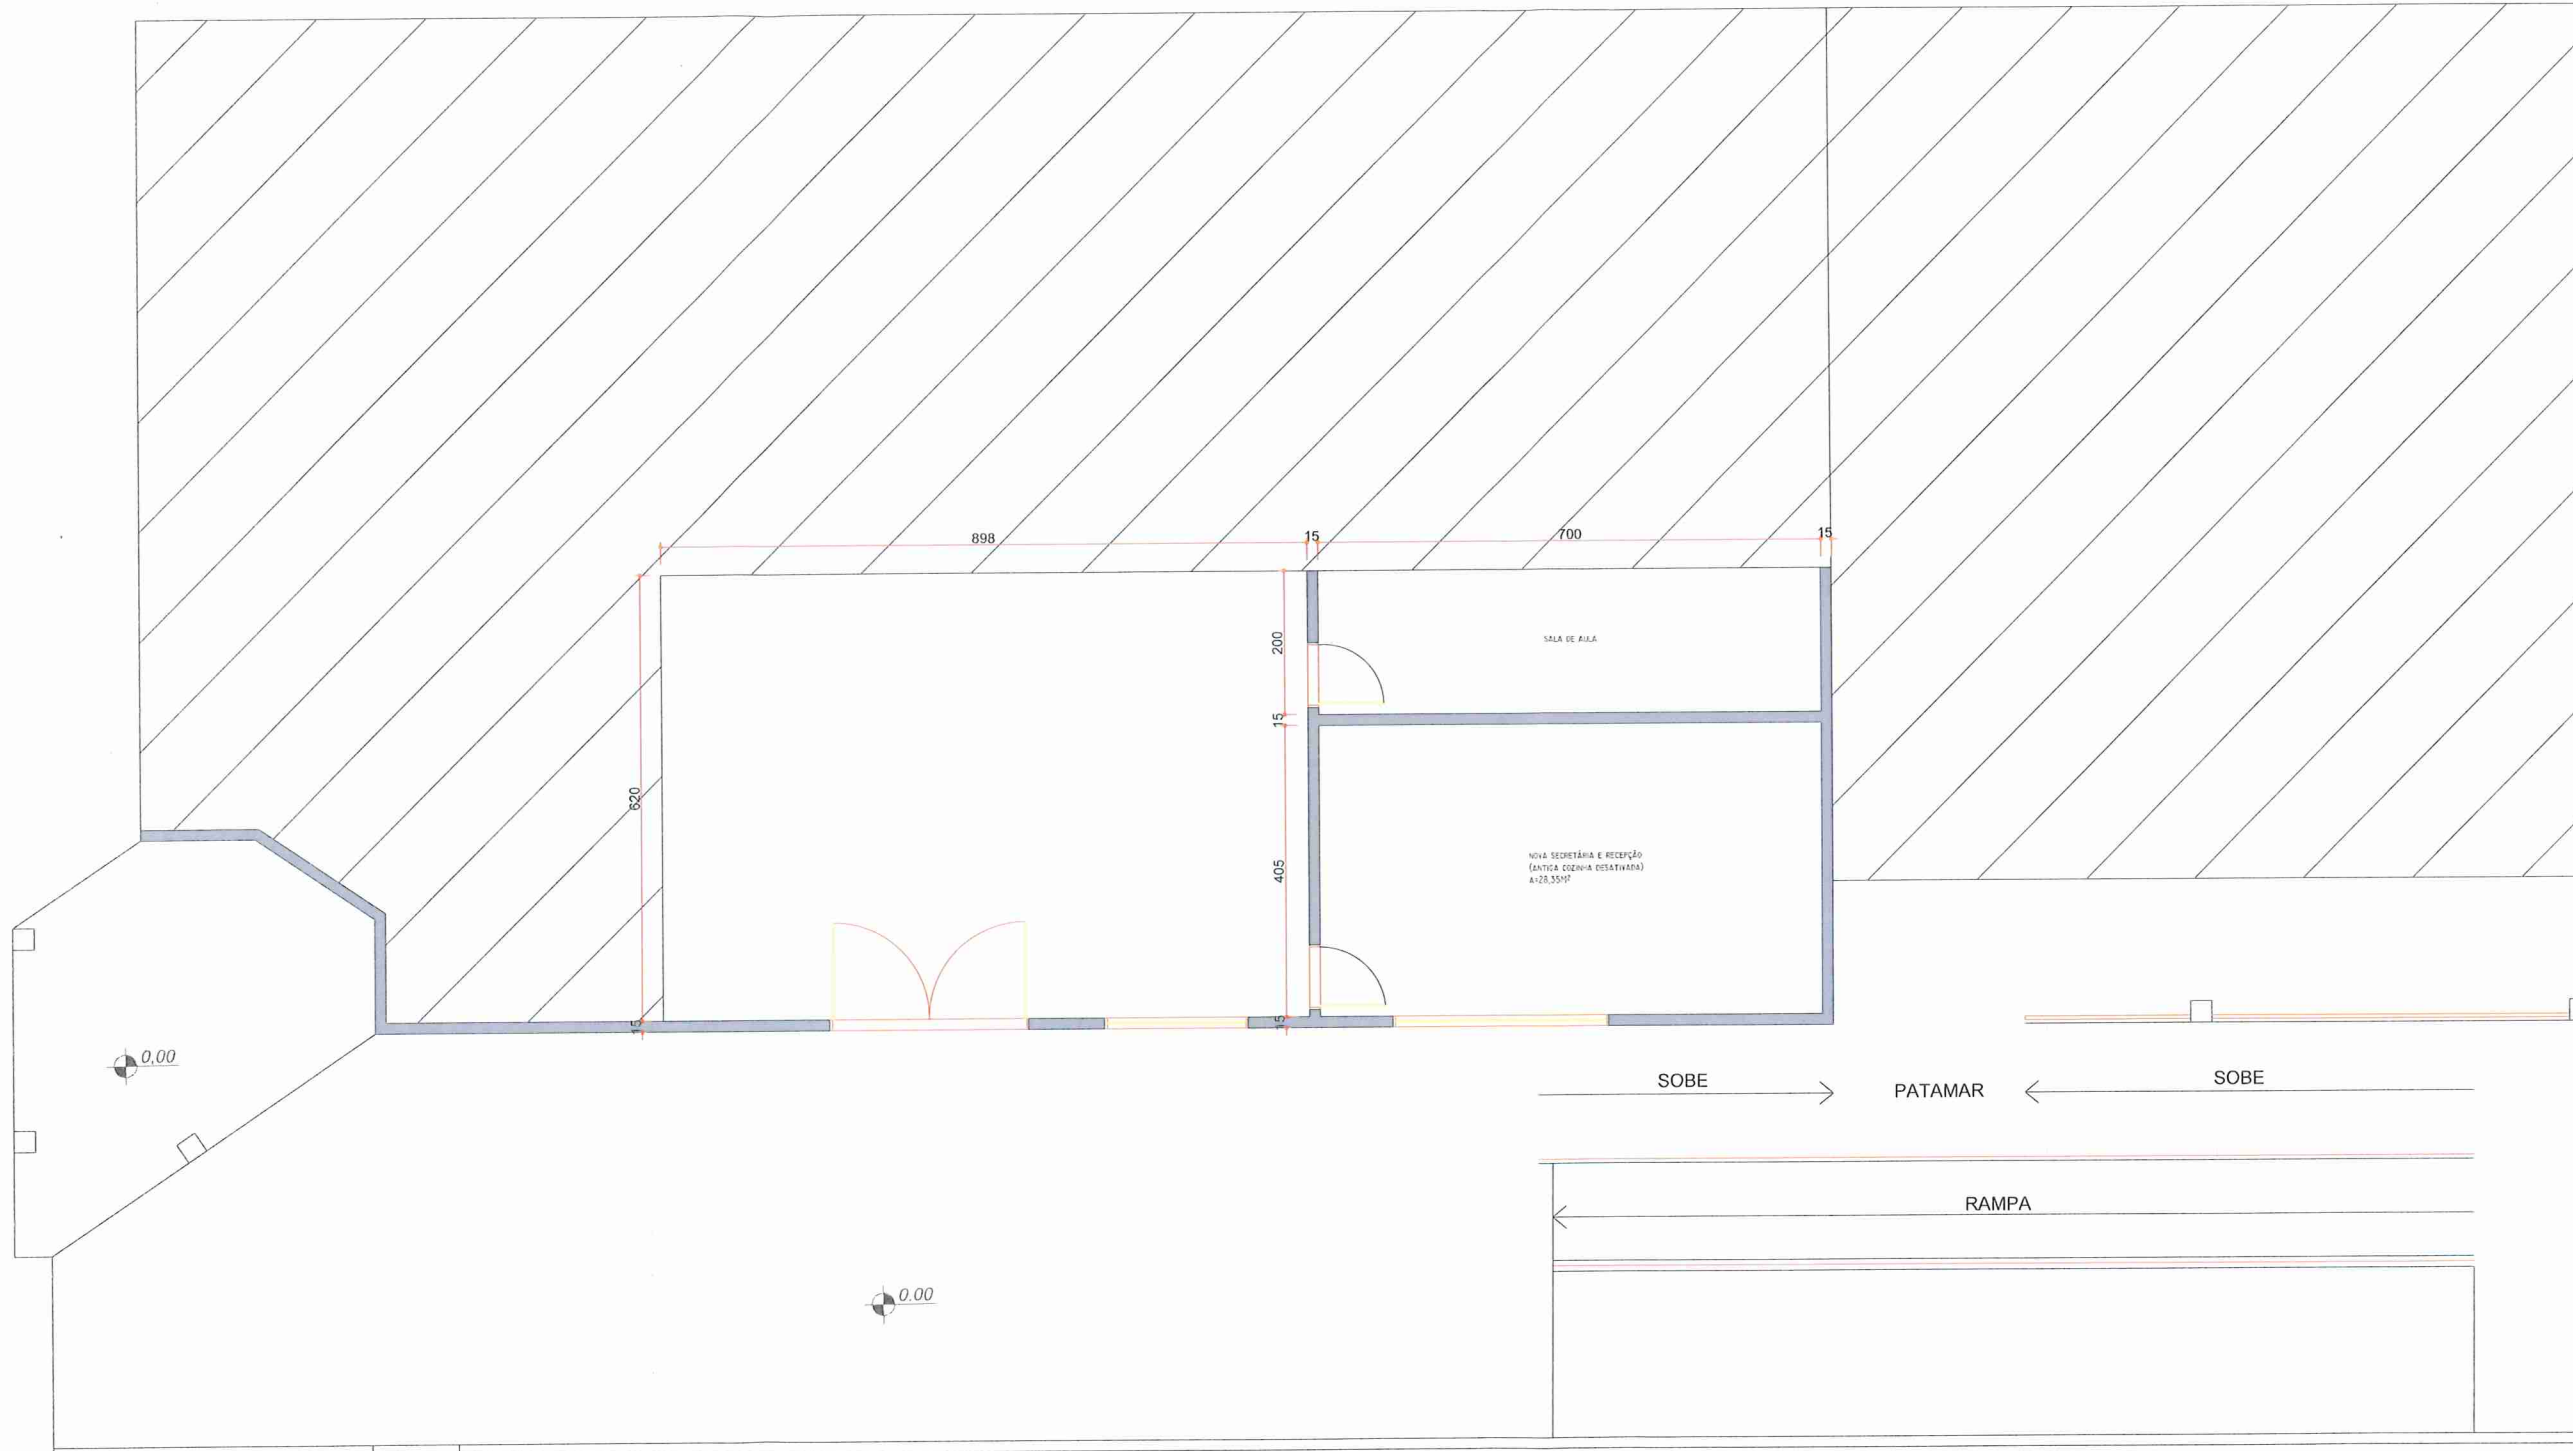

PLANTA BAIXA NOVO LAYOUT - SECRETARIA/RECEPCÃO
 ESCALA: 1/100

03



**ADEQUAÇÃO AS NORMAS DE ACESSIBILIDADE DO
 JARDIM DE INFANCIA TEREZINHA PASETO SPILLERE**


OBRA: **PROJETO ADEQUAÇÃO AS NORMAS DE ACESSIBILIDADE**

ENDEREÇO DA OBRA:
 Rua Ibraim Policarpi, 150 - Caravaggio,
 Nova Veneza - SC, 88868-000



RESPONSÁVEL
 TÉCNICO:

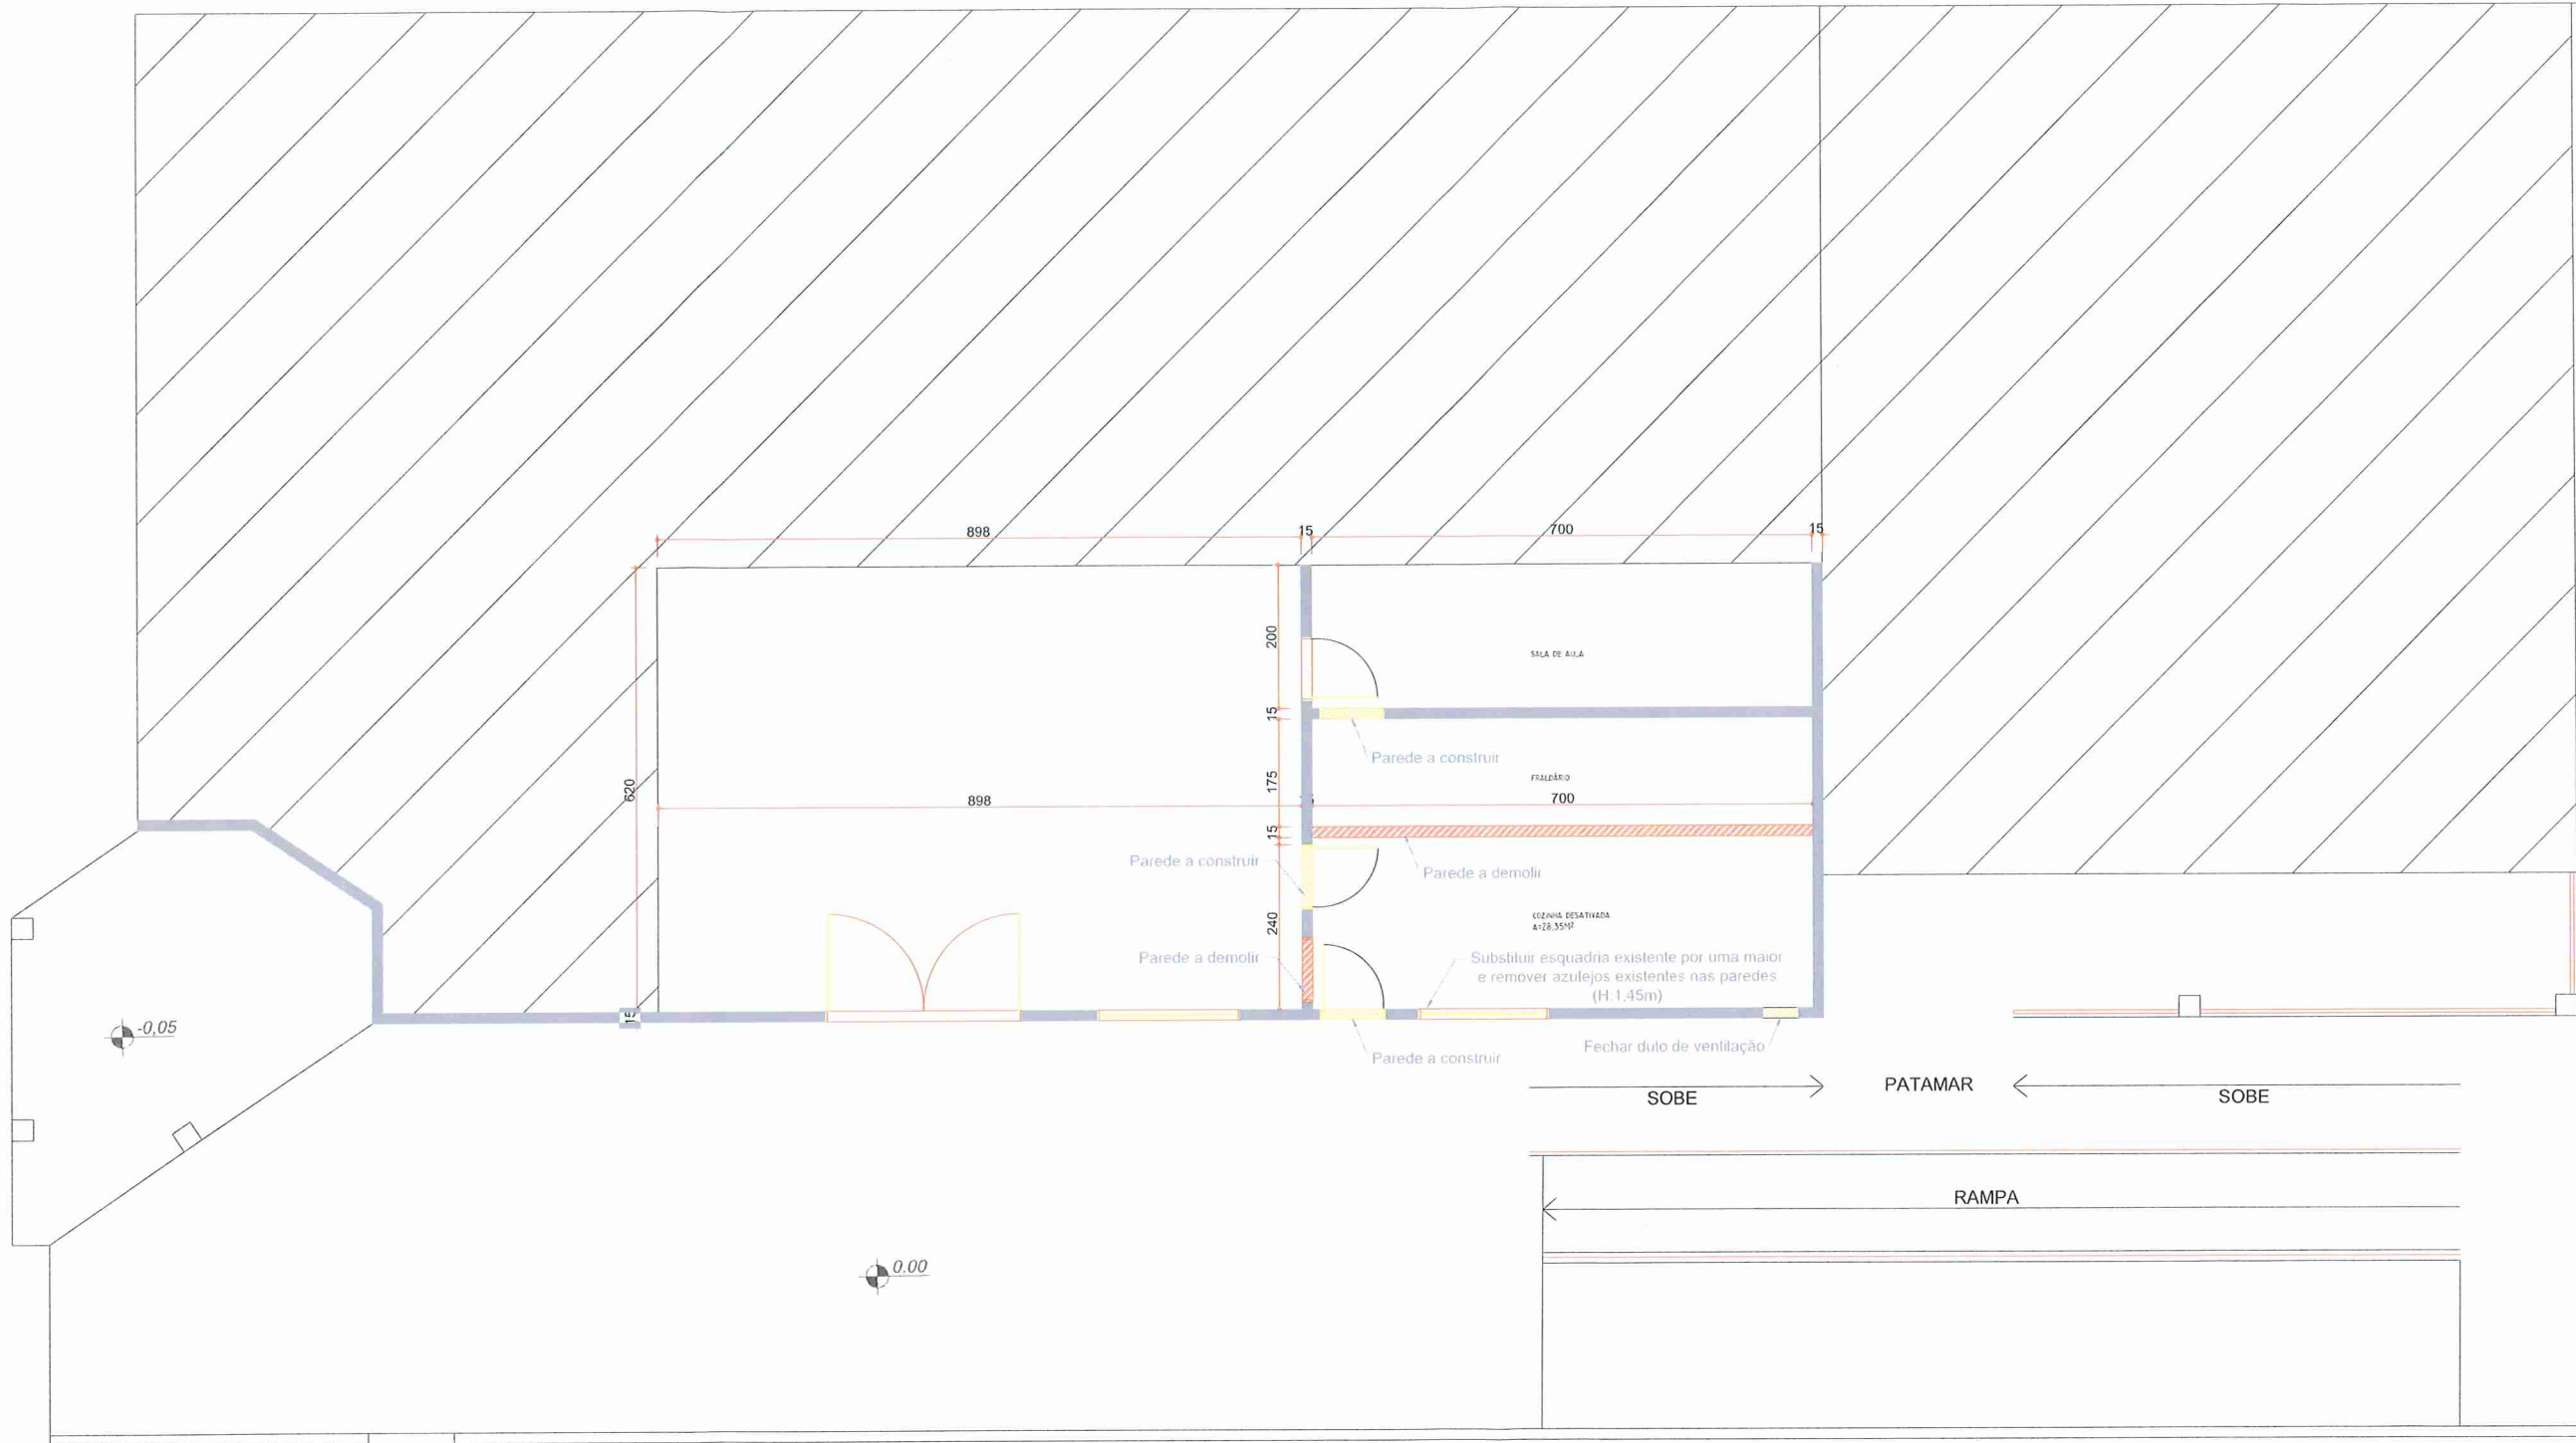

PRANCHA:
03/06



PLANTA BAIXA REFORMA INTERNA - SECRETARIA / RECEPÇÃO
 ESCALA. 1/100 02

	<h2 style="margin: 0;">ADEQUAÇÃO AS NORMAS DE ACESSIBILIDADE DO JARDIM DE INFANCIA TEREZINHA PASETO SPILLERE</h2>
OBRA: PROJETO ADEQUAÇÃO AS NORMAS DE ACESSIBILIDADE	
ENDEREÇO DA OBRA: Rua Ibraim Policarpi, 150 - Caravaggio, Nova Veneza - SC, 88868-000	RESPONSÁVEL TÉCNICO:  PRANCHA: 02/06