

01/01 PRANCHA:


RESPONSÁVEL: **CARLOS LUCIANO ENRIQUE ABREU** CREA/SC 045444-4

ENDEREÇO DA OBRA: Rua Cônego Amílcar Gabriel, 115 - Bortolotto, Nova Veneza - SC, 88865-000


OBRA: **PROJETO REGULARIZAÇÃO E SUBSTITUIÇÃO DE PISO**

SUBSTITUIÇÃO DE PISO

POSTO BAIRRO BORTOLOTTTO



PLANTA BAIXA - PAGINAÇÃO 02 ESCALA 1/100

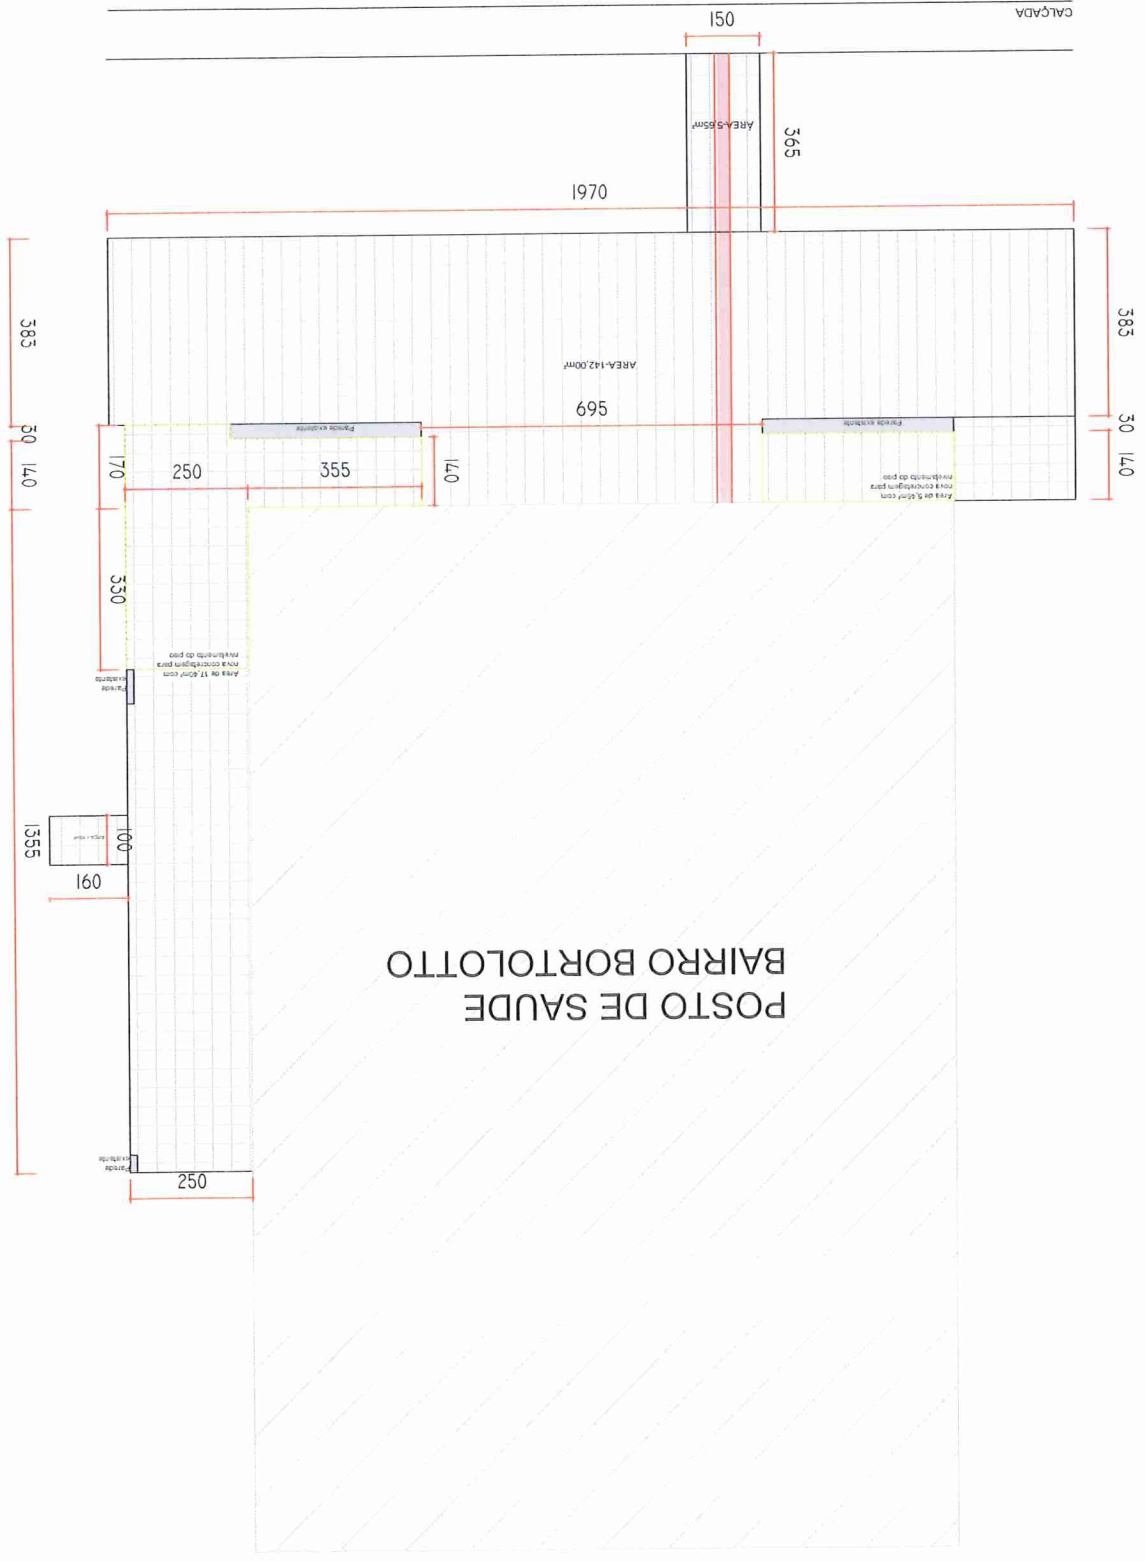

PLANTA BAIXA ESCALA 1/100 01

