


AVENIDA JARDIM

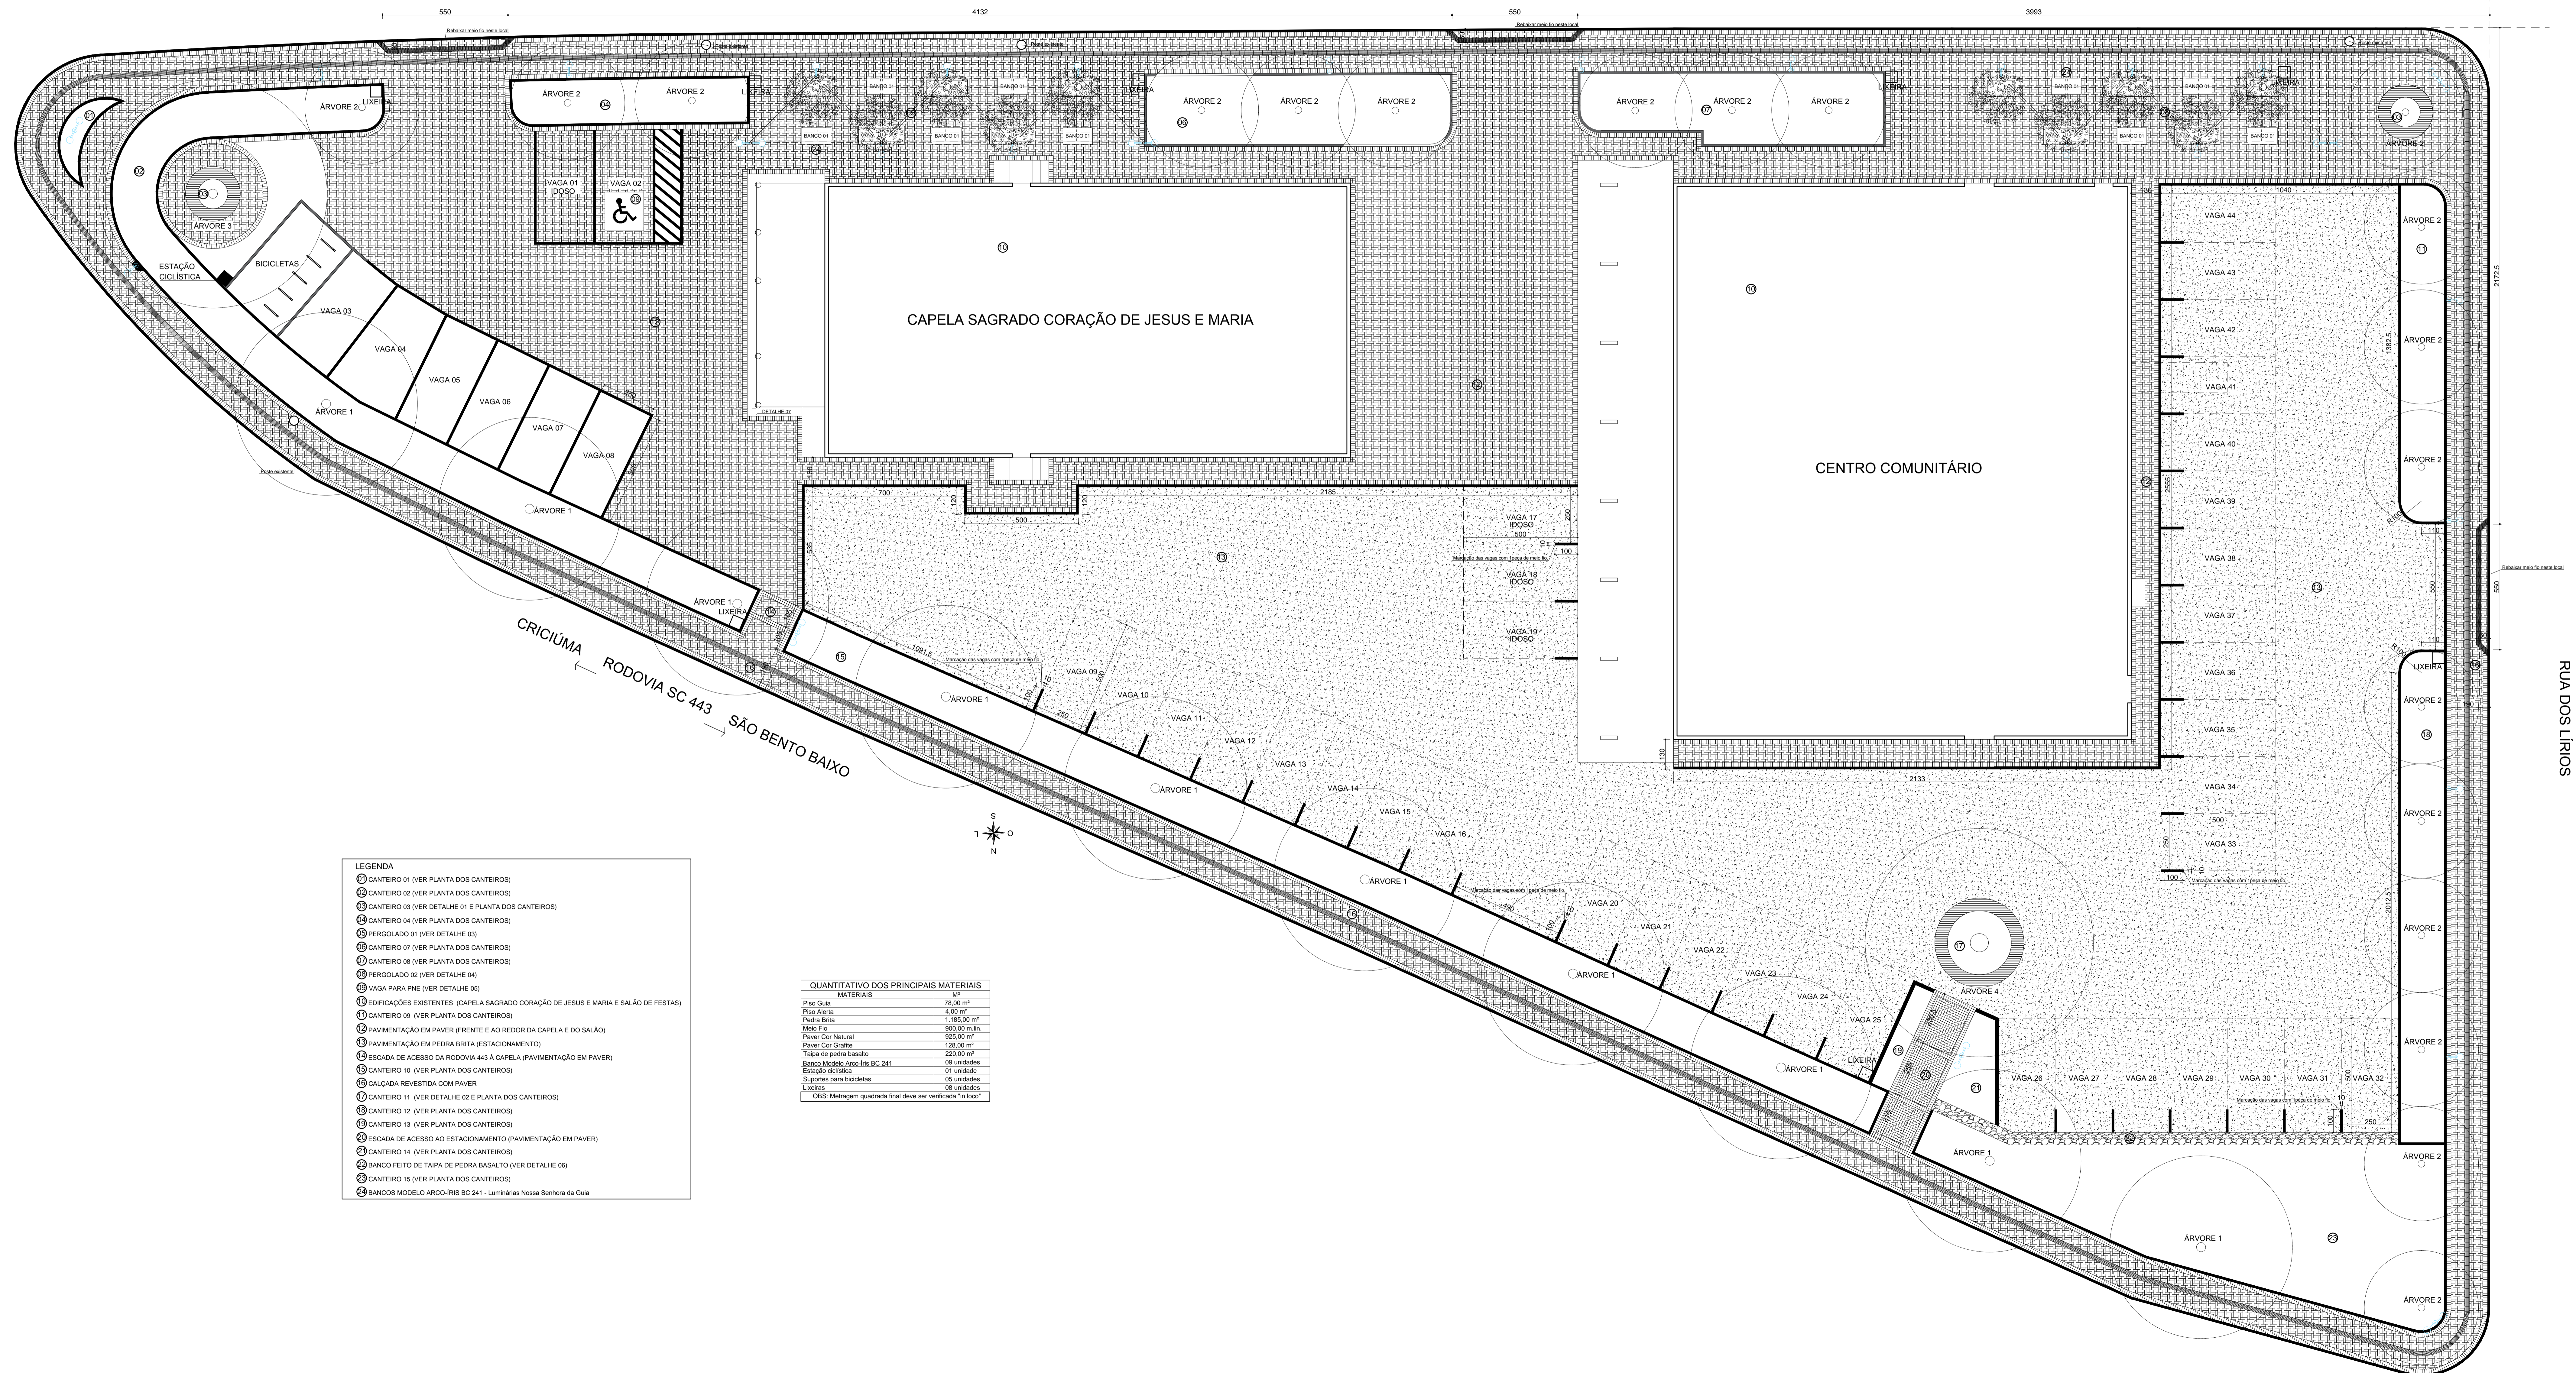

- LEGENDA**
- ① CANTEIRO 01 (VER PLANTA DOS CANTEIROS)
  - ② CANTEIRO 02 (VER PLANTA DOS CANTEIROS)
  - ③ CANTEIRO 03 (VER DETALHE 01 E PLANTA DOS CANTEIROS)
  - ④ CANTEIRO 04 (VER PLANTA DOS CANTEIROS)
  - ⑤ PERGOLADO 01 (VER DETALHE 03)
  - ⑥ CANTEIRO 07 (VER PLANTA DOS CANTEIROS)
  - ⑦ CANTEIRO 08 (VER PLANTA DOS CANTEIROS)
  - ⑧ PERGOLADO 02 (VER DETALHE 04)
  - ⑨ VAGA PARA PNE (VER DETALHE 05)
  - ⑩ EDIFICAÇÕES EXISTENTES (CAPELA SAGRADO CORAÇÃO DE JESUS E MARIA E SALÃO DE FESTAS)
  - ⑪ CANTEIRO 09 (VER PLANTA DOS CANTEIROS)
  - ⑫ PAVIMENTAÇÃO EM PAVER (FRENTE E AO REDOR DA CAPELA E DO SALÃO)
  - ⑬ PAVIMENTAÇÃO EM PEDRA BRITA (ESTACIONAMENTO)
  - ⑭ ESCADA DE ACESSO DA RODOVIA 443 À CAPELA (PAVIMENTAÇÃO EM PAVER)
  - ⑮ CANTEIRO 10 (VER PLANTA DOS CANTEIROS)
  - ⑯ CALÇADA REVESTIDA COM PAVER
  - ⑰ CANTEIRO 11 (VER DETALHE 02 E PLANTA DOS CANTEIROS)
  - ⑱ CANTEIRO 12 (VER PLANTA DOS CANTEIROS)
  - ⑲ CANTEIRO 13 (VER PLANTA DOS CANTEIROS)
  - ⑳ ESCADA DE ACESSO AO ESTACIONAMENTO (PAVIMENTAÇÃO EM PAVER)
  - ㉑ CANTEIRO 14 (VER PLANTA DOS CANTEIROS)
  - ㉒ BANCÃO FEITO DE TAIPA DE PEDRA BASALTO (VER DETALHE 06)
  - ㉓ CANTEIRO 15 (VER PLANTA DOS CANTEIROS)
  - ㉔ BANCOS MODELO ARCO-IRIS BC 241 - Luminária Nossa Senhora da Guia

**QUANTITATIVO DOS PRINCIPAIS MATERIAIS**

MATERIAIS	M²
Piso Guia	79,00 m²
Piso Alamo	4,00 m²
Pedra Brta	1.185,00 m²
Mód. F.C.	900,00 m³
Placa Cor Natural	820,00 m²
Placa Cor Grafite	120,00 m²
Taipa de pedra basalto	220,00 m²
Banco Modelo Arco-Iris BC 241	09 unidades
Estação ciclística	01 unidade
Suporte para bicicletas	09 unidades
Luminária	09 unidades

Obs: Mensagem quadrada final deve ser verificada "in loco".

**Ronconi** Arquitetura

ARQUITETOS  
RITA RONCONI  
C.A.U. 20015-4  
JOSE LUIZ RONCONI  
C.A.U. 19014-1

Rod. José Spiller, 1784 - Caravaggio - Nova Venécia - SC. CEP: 88888-000. Cx. 992144-13. 99554543

**REVITALIZAÇÃO: PRAÇA BAIRRO JARDIM FLORENÇA**

PROJETO ARQUITETÔNICO

Projeto: Jardim Florença - Jardim Florença - Nova Venécia - SC.

PROJETO: \_\_\_\_\_ CO-AUTOR: \_\_\_\_\_ PROPRIETÁRIO: \_\_\_\_\_

Jose Luiz Ronconi \_\_\_\_\_ Prefeitura Municipal de Nova Venécia

CONTEÚDO: \_\_\_\_\_ ESCALA: 1:100

PLANTA BAIXA GERAL