

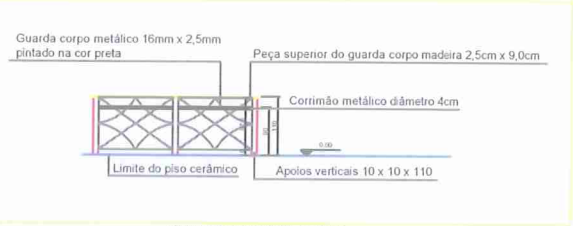


GÔNDOLA

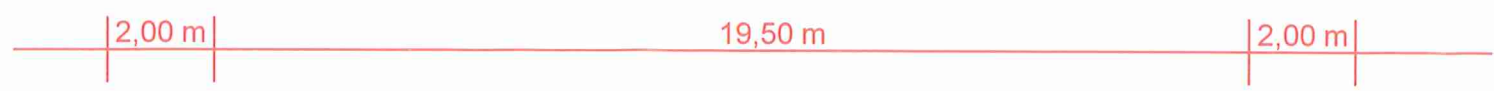

DETALHE DO GUARDA CORPO

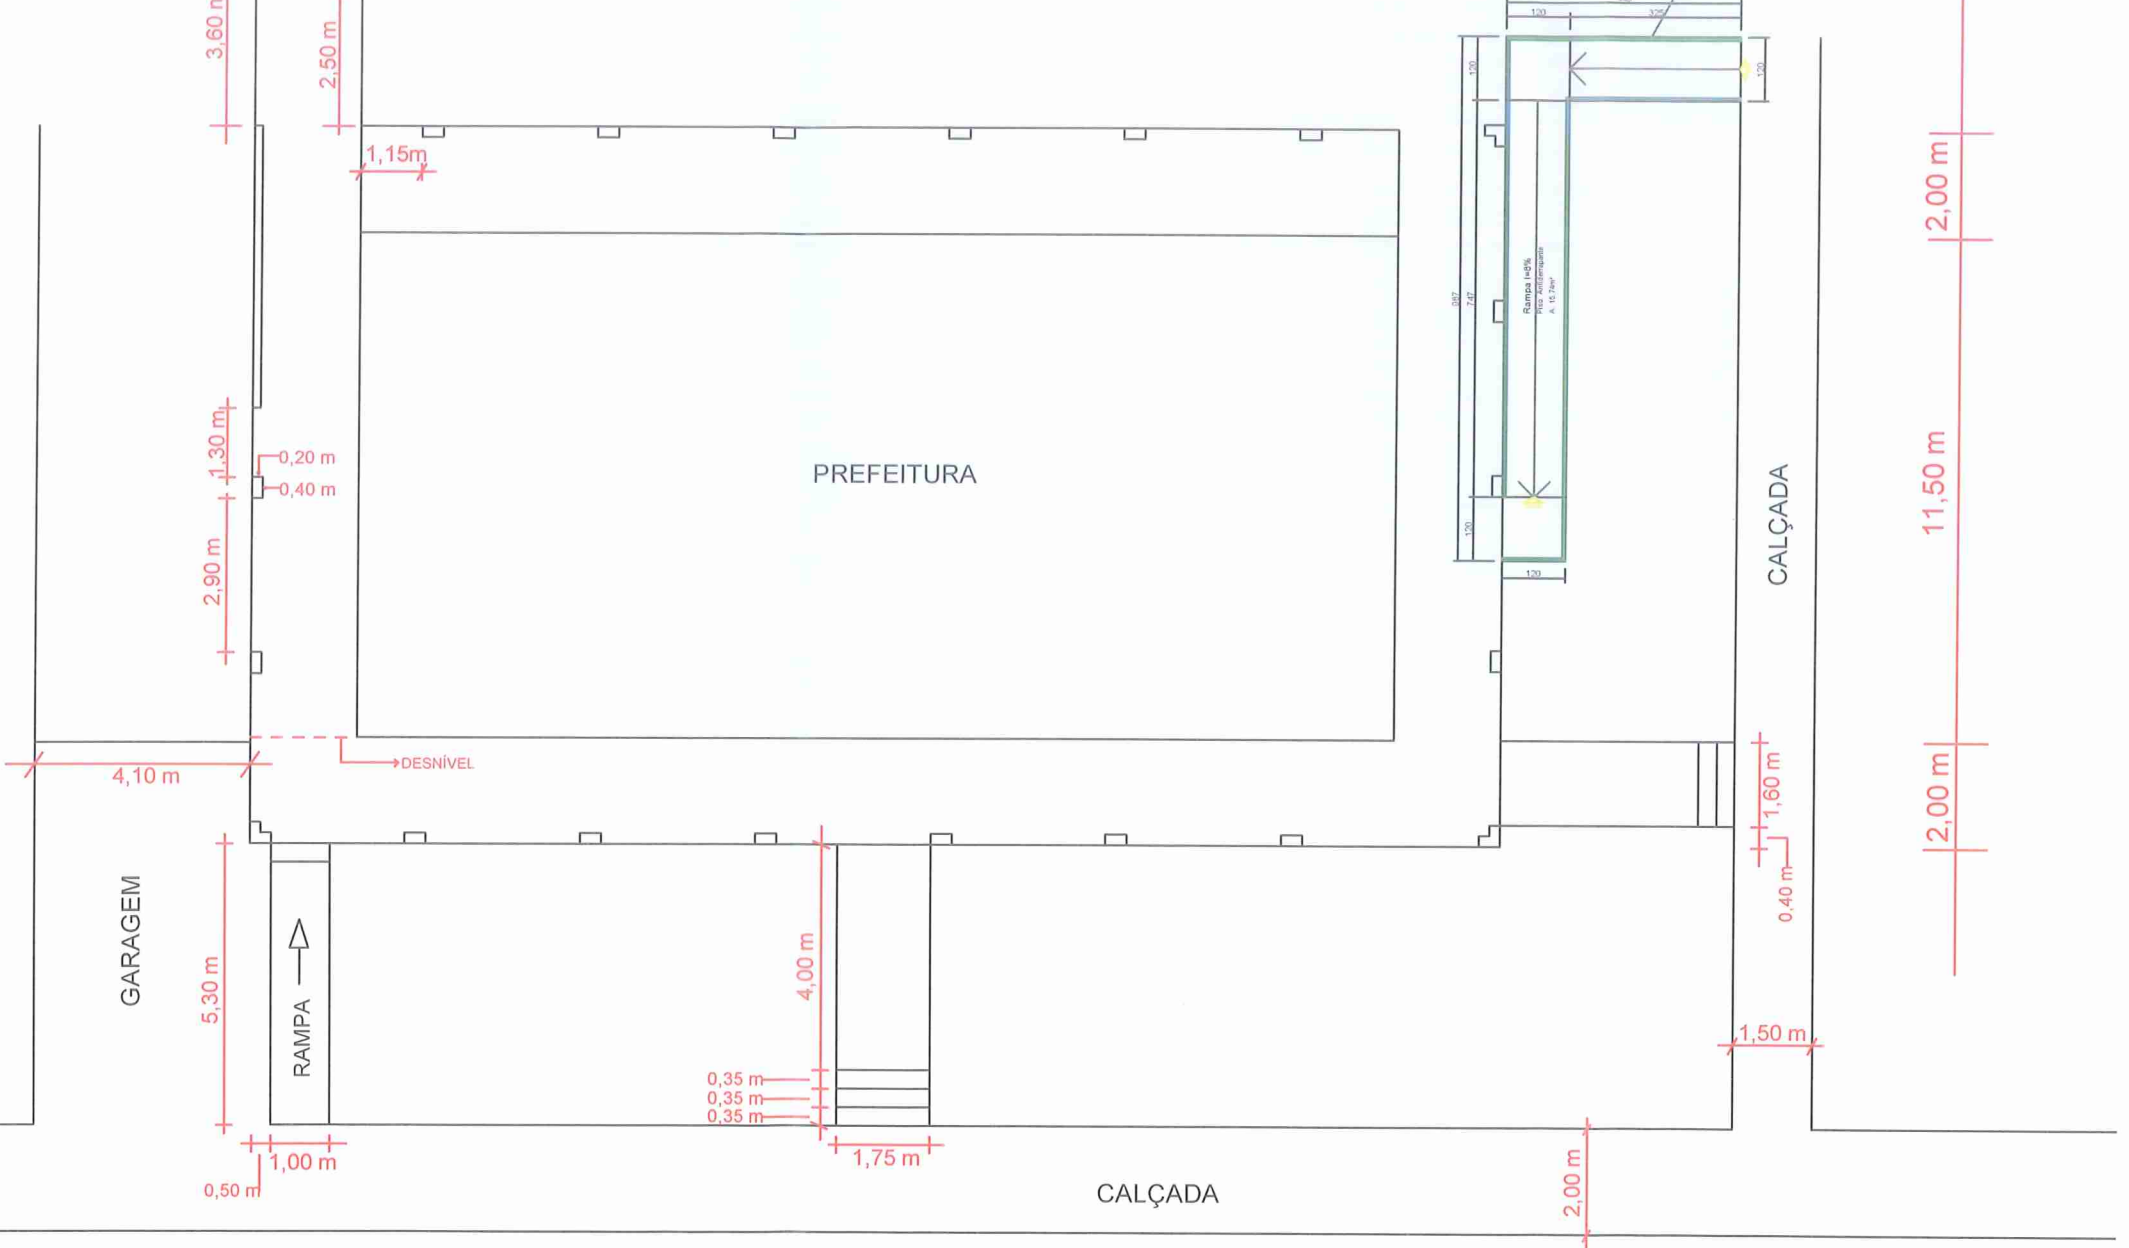

*Ricardo Brogni*  
Eng. Civil  
CREA-SC 067.445-4

 <p><b>PREFEITURA MUNICIPAL DE NOVA VENEZA</b> SECRETARIA MUNICIPAL DE PLANEJAMENTO E URBANISMO</p>	
<p><b>OBRA:</b> REFORMA DA COBERTURA E ADEQUAÇÃO DA ACESSIBILIDADE DO PAÇO MUNICIPAL</p>	
<p><b>LOCAL:</b> TRAVESSA OSWALDO BÚRIGO, 44 - CENTRO - NOVA VENEZA - SC</p>	
<p><b>DESENHO</b> LETÍCIA</p>	<p><b>RESPONSÁVEL TÉCNICO</b> RICARDO BROGNI CREA-SC 067 445-4</p>