


AVENIDA JARDIM

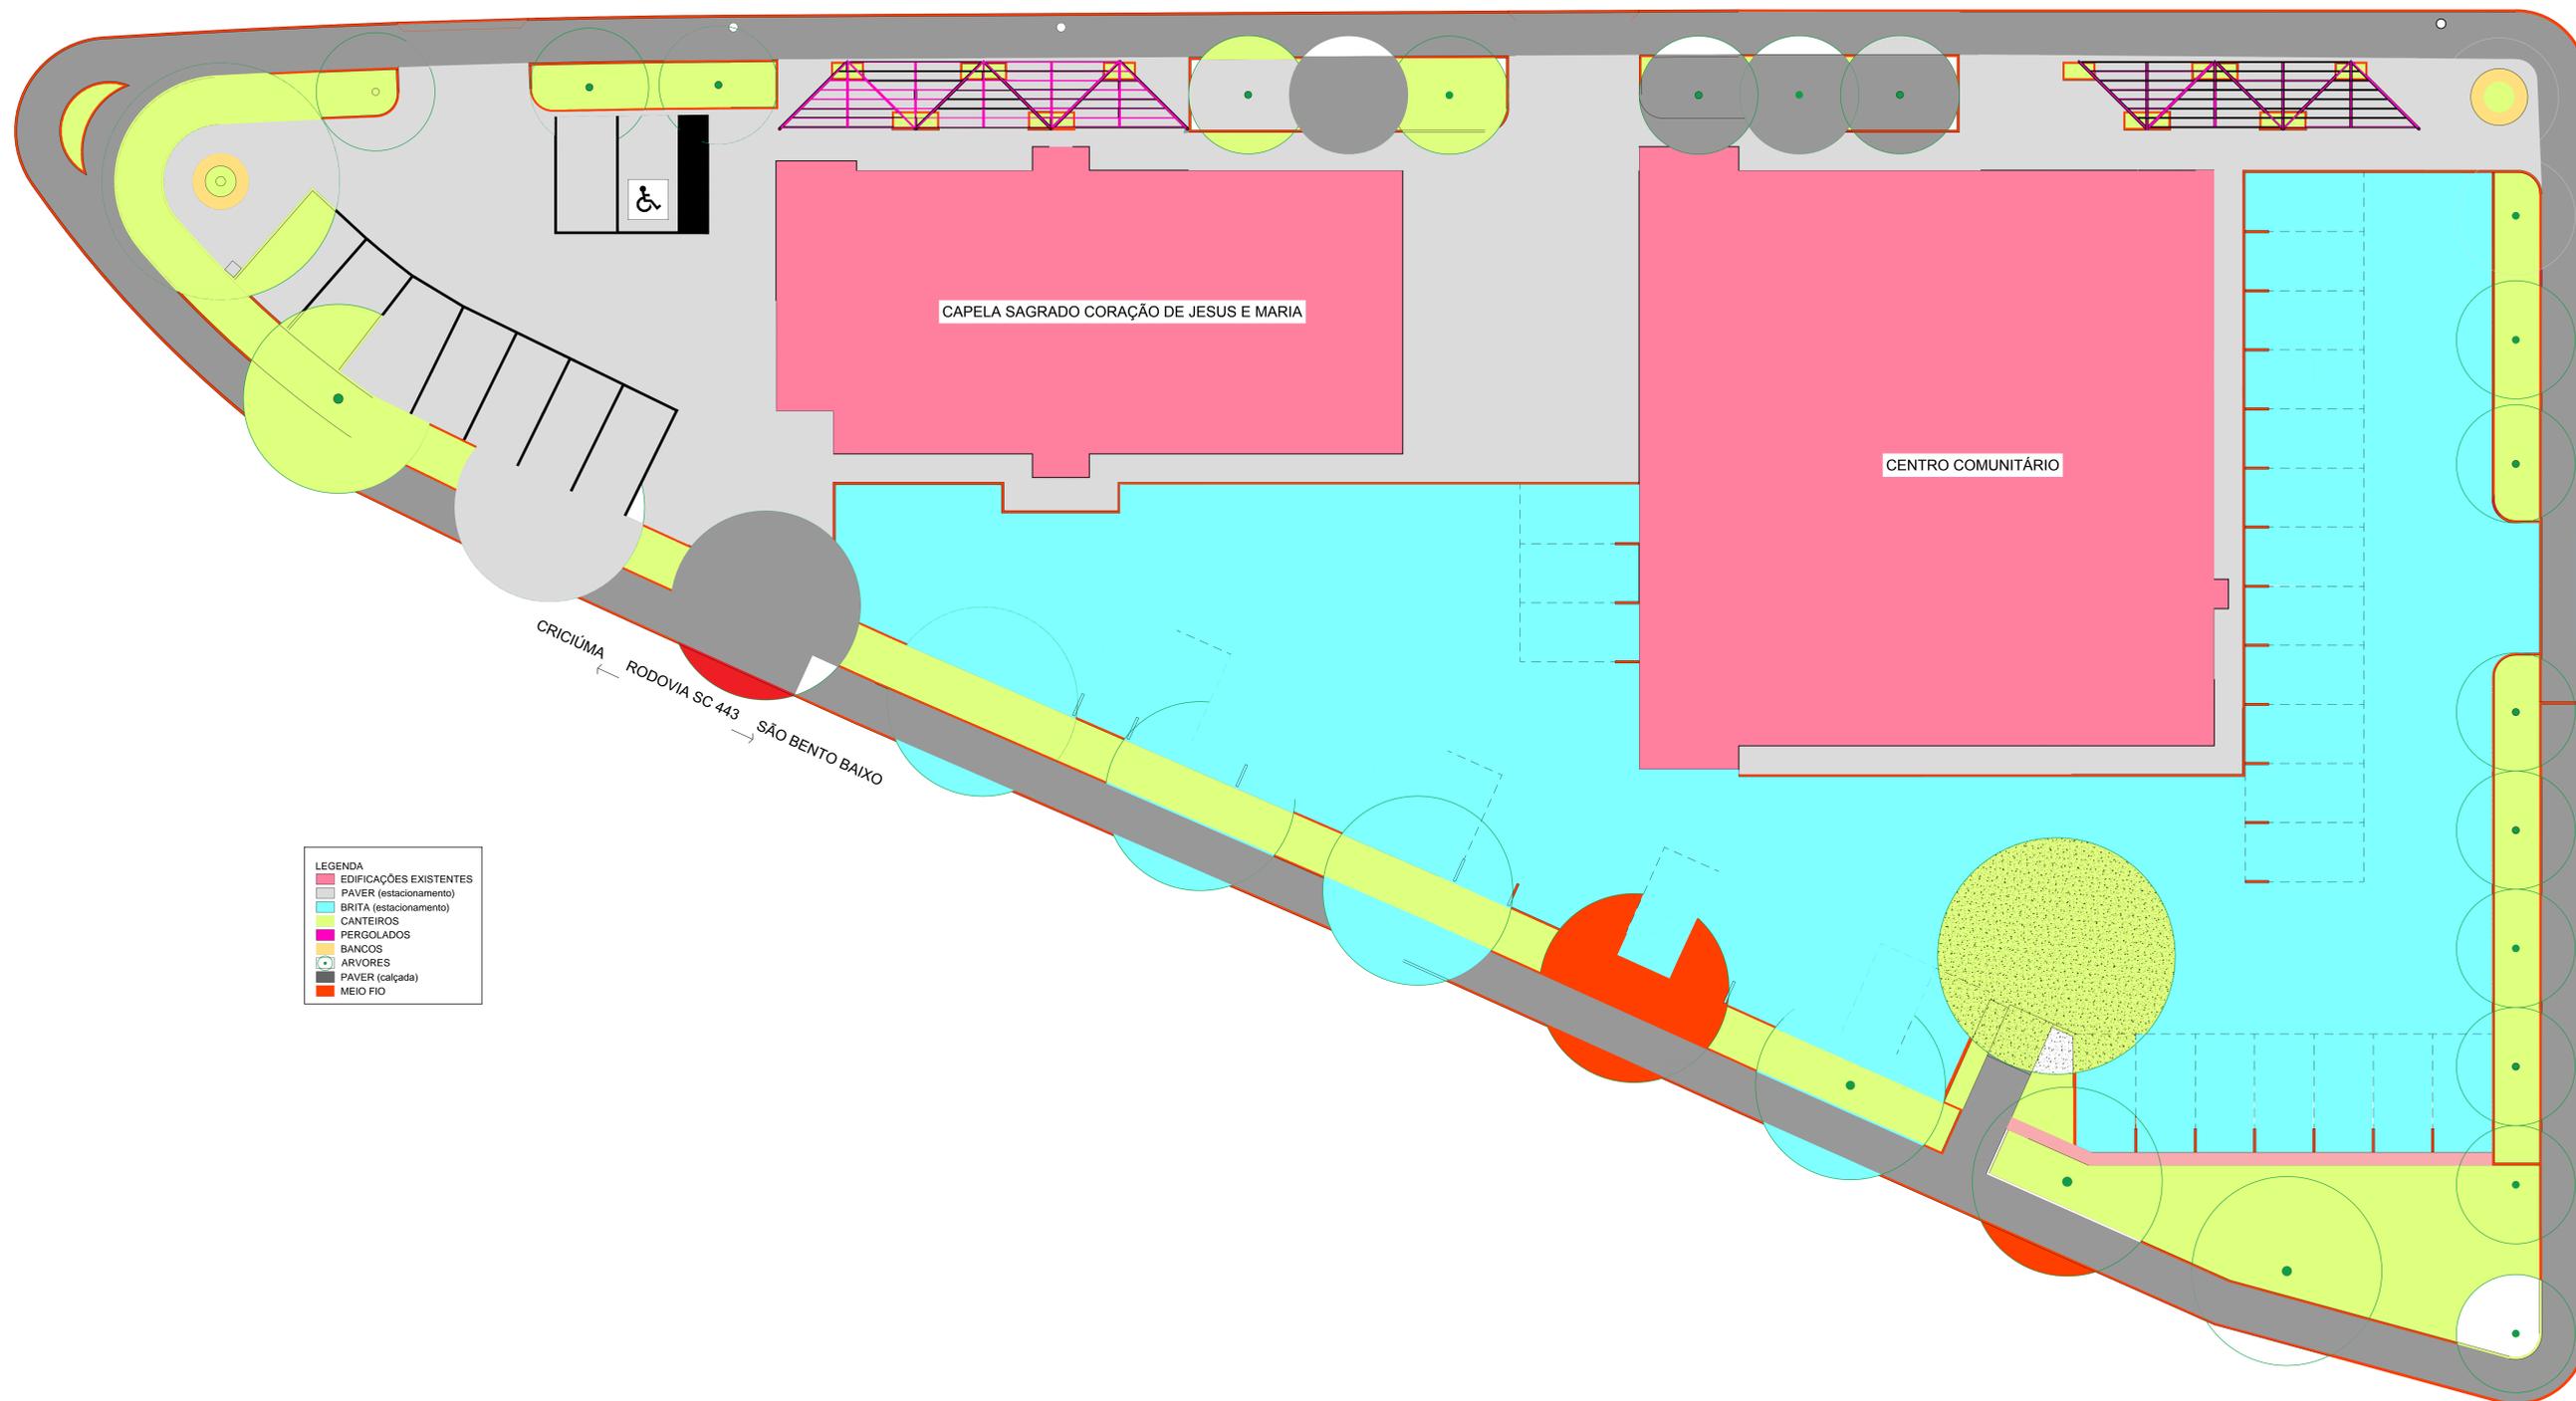

- LEGENDA
- EDIFICAÇÕES EXISTENTES
 - PAVER (estacionamento)
 - BRITA (estacionamento)
 - CANTEIROS
 - PERGOLADOS
 - BANCOS
 - ARVORES
 - PAVER (calçada)
 - MEIO FIO

Ronconi
Arquitetura

ARQUITETOS
RITA RONCONI
CRA 2.201/14
JOSE LUIZ RONCONI
CRA 2.192/14

Rod. José Spiller, 1784 - Caravaggio - Nova Venécia - SC. CEP: 88888-000. Cx. 99214413 - 90545453

REVITALIZAÇÃO: PRAÇA BAIRRO JARDIM FLORENÇA

PROJETO ARQUITETÔNICO
Praça Jardim Florença - Jardim Florença - Nova Venécia - SC

PROJETO: _____ CO-AUTOR: _____ PROPRIETÁRIO: _____

Jose Luiz Ronconi _____ Prefeitura Municipal de Nova Venécia

PLANTA DE MANCHAS ESCALA: 1:50

PRONCHA 04/05

Junho/2021

Revisão

Di. desenhado neste projeto pertencem ao projeto autor do projeto.
A sua reprodução ou modificação sem a autorização do autor é proibida.