


Caixa de Areia

Toldo

PLANTA DE COBERTURA - EXISTENTE (01)
ESCALA. 1/50

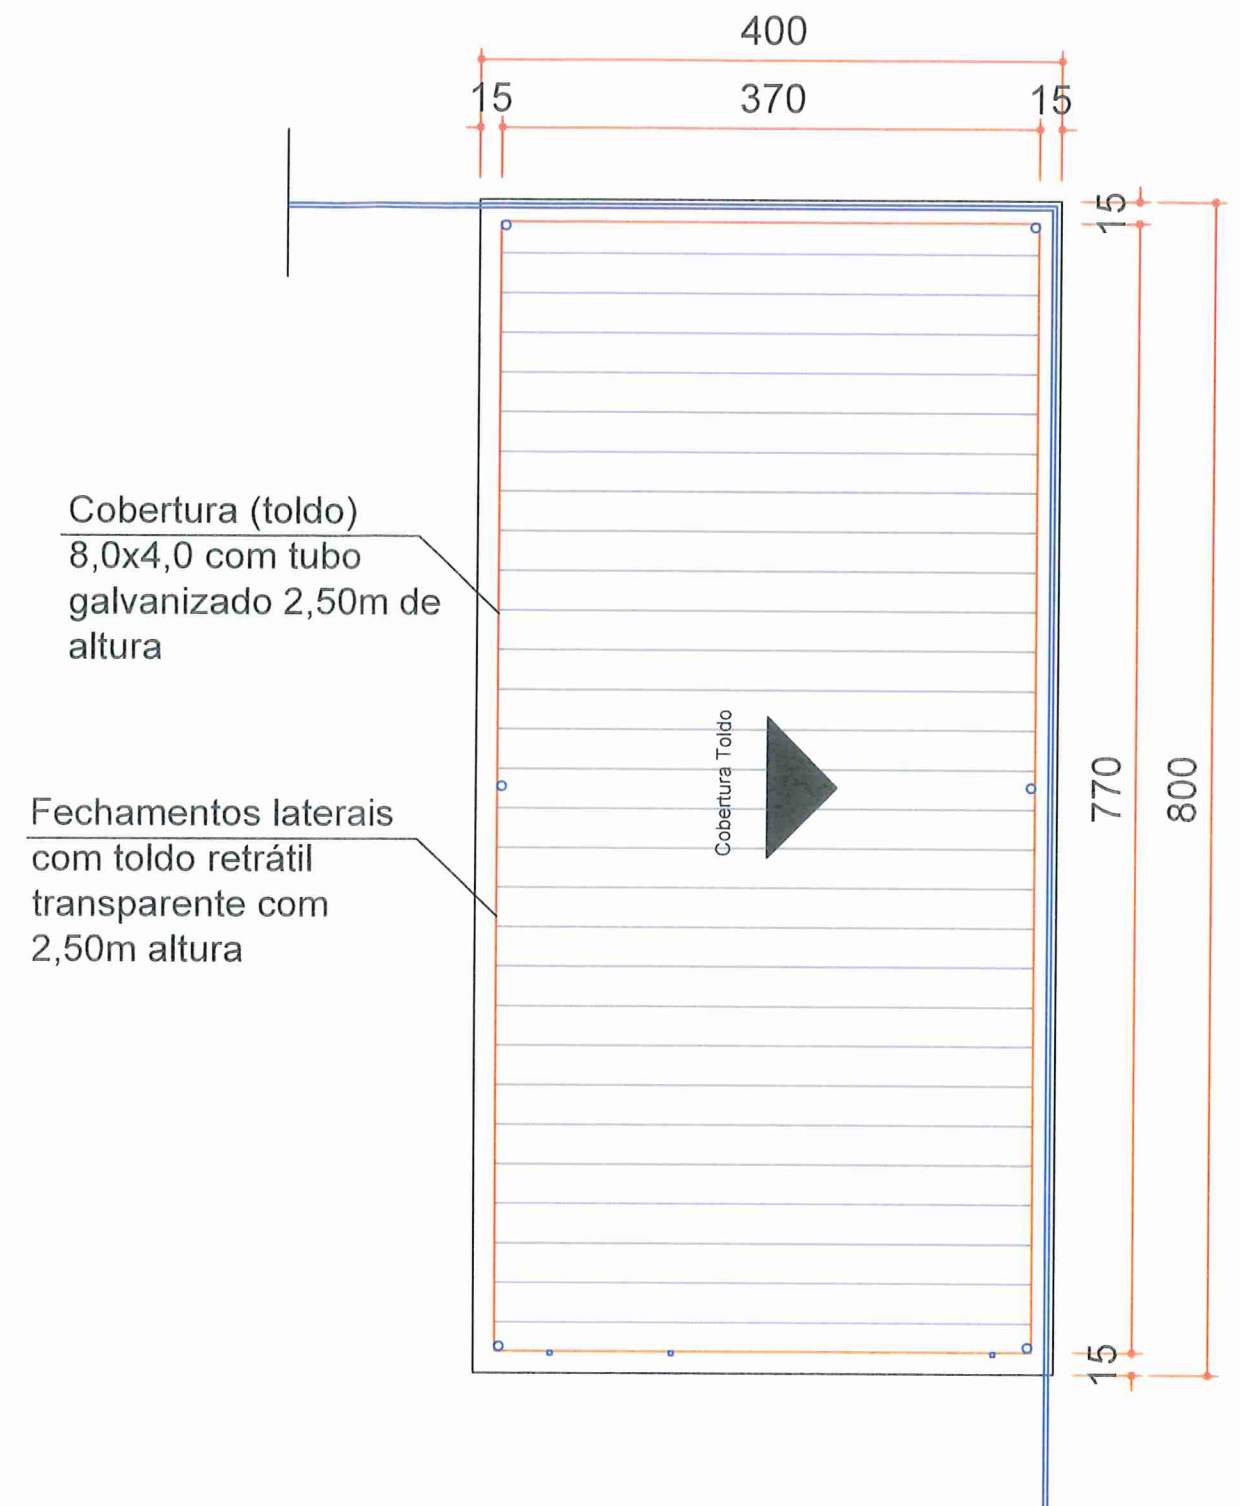

Cobertura (toldo)
8,0x4,0 com tubo galvanizado 2,50m de altura

Fechamentos laterais com toldo retrátil transparente com 2,50m altura

Cobertura Toldo

PLANTA DE COBERTURA - NOVA PROPOSTA (02)
ESCALA. 1/50

	<h2>COBERTURA QUADRA DE AREIA - CRECHE NONA ANGELINA NAZARI</h2>	
	<p>OBRA: COBERTURA COM TOLDO RETRÁTIL NA QUADRA DE AREIA DA CRECHE NONA ANGELINA NAZARI</p>	
<p>ENDEREÇO DA OBRA: Rua Irio Ghislandi, Bairro Bortolotto - Nova Veneza - SC, 88865-000</p>	<p>RESPONSÁVEL TÉCNICO: CARLOS LUCIANO SAVI Engº Agrimensor CREA/SC 045444-7</p>	<p>BRANCHA: 01/01</p>