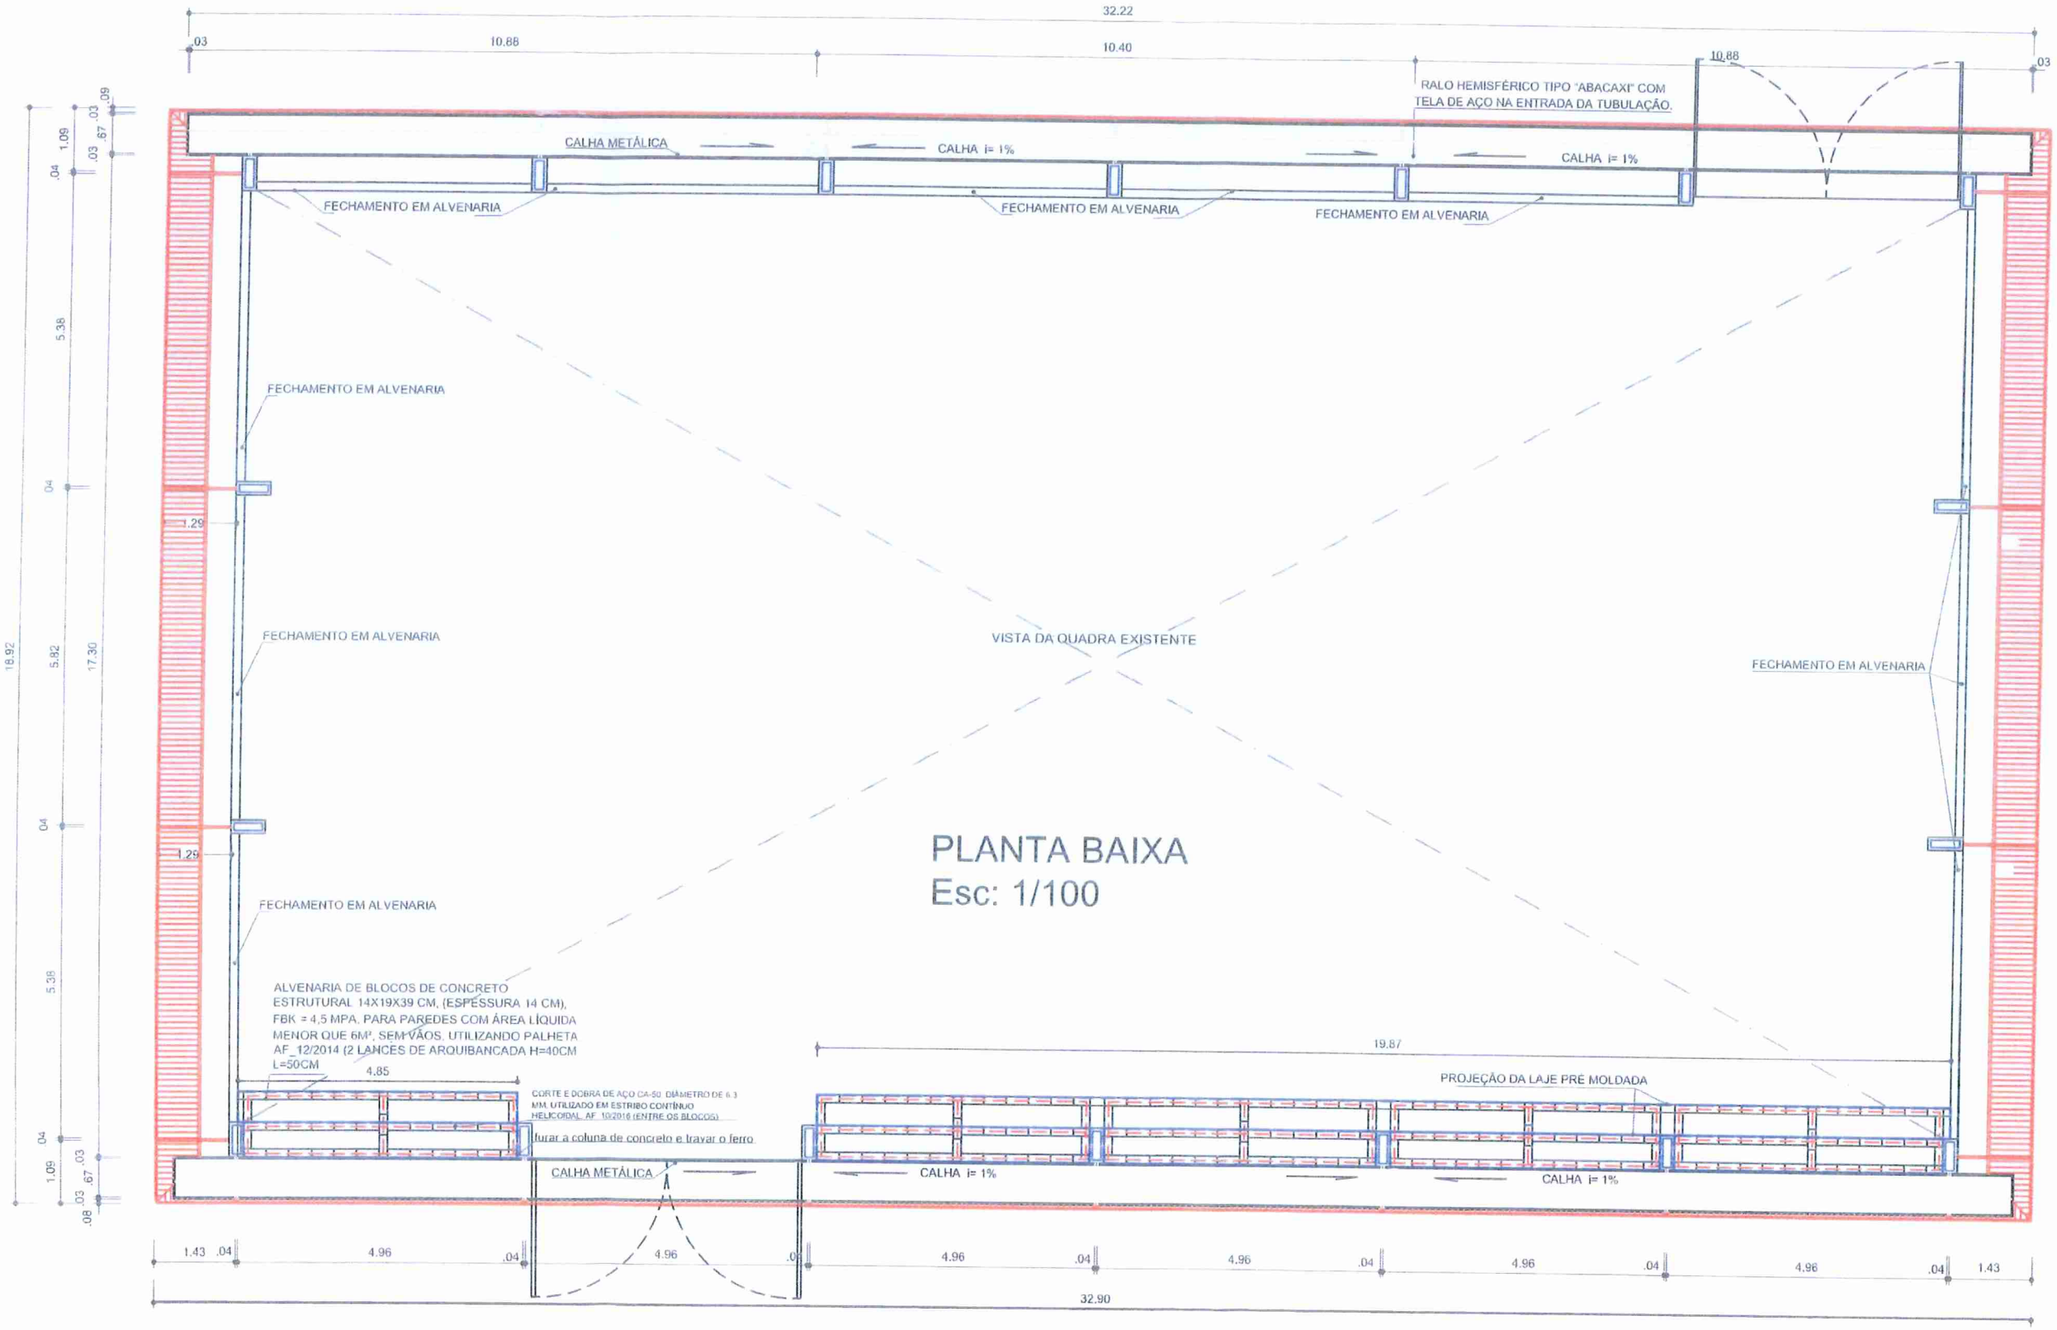

Prefeitura Municipal de Nova Veneza

Revitalização da Quadra de Esportes

PLANTA BAIXA		REFORMA
LOCAL: Escola Municipal Caravággio Avenida José Ronchi	ESCALA: ESCALA 1/100 DATA EMISSÃO: DATA 18/07/2024	PRANCHA 01/01
FORMATO DESENHO		