

PLANTA DE IMPLANTAÇÃO
 ESC. 1/150
 ÁREA = 4.674,72m²






MUNICÍPIO DE NOVA VENEZA

RUA ALEXANDRE DUMINELLI, ESQUINA COM A RUA IGNES MINATTO AMBONI

PROJETO: CONSTRUÇÃO PRAÇA RIO CEDRO MEDIO				
LEVANTAMENTO:	CÁLCULO:	DESENHO:	DATA: JULHO/2024	PRANCHA: 1/3
BAIRRO: RIO CEDRO MEDIO	MUNICÍPIO: NOVA VENEZA	ESTADO: SC	ESCALA: SEM ESCALA	

TRAVESSA ANTONIO BONETTI

RUA ALEXANDRE DUMINELLI

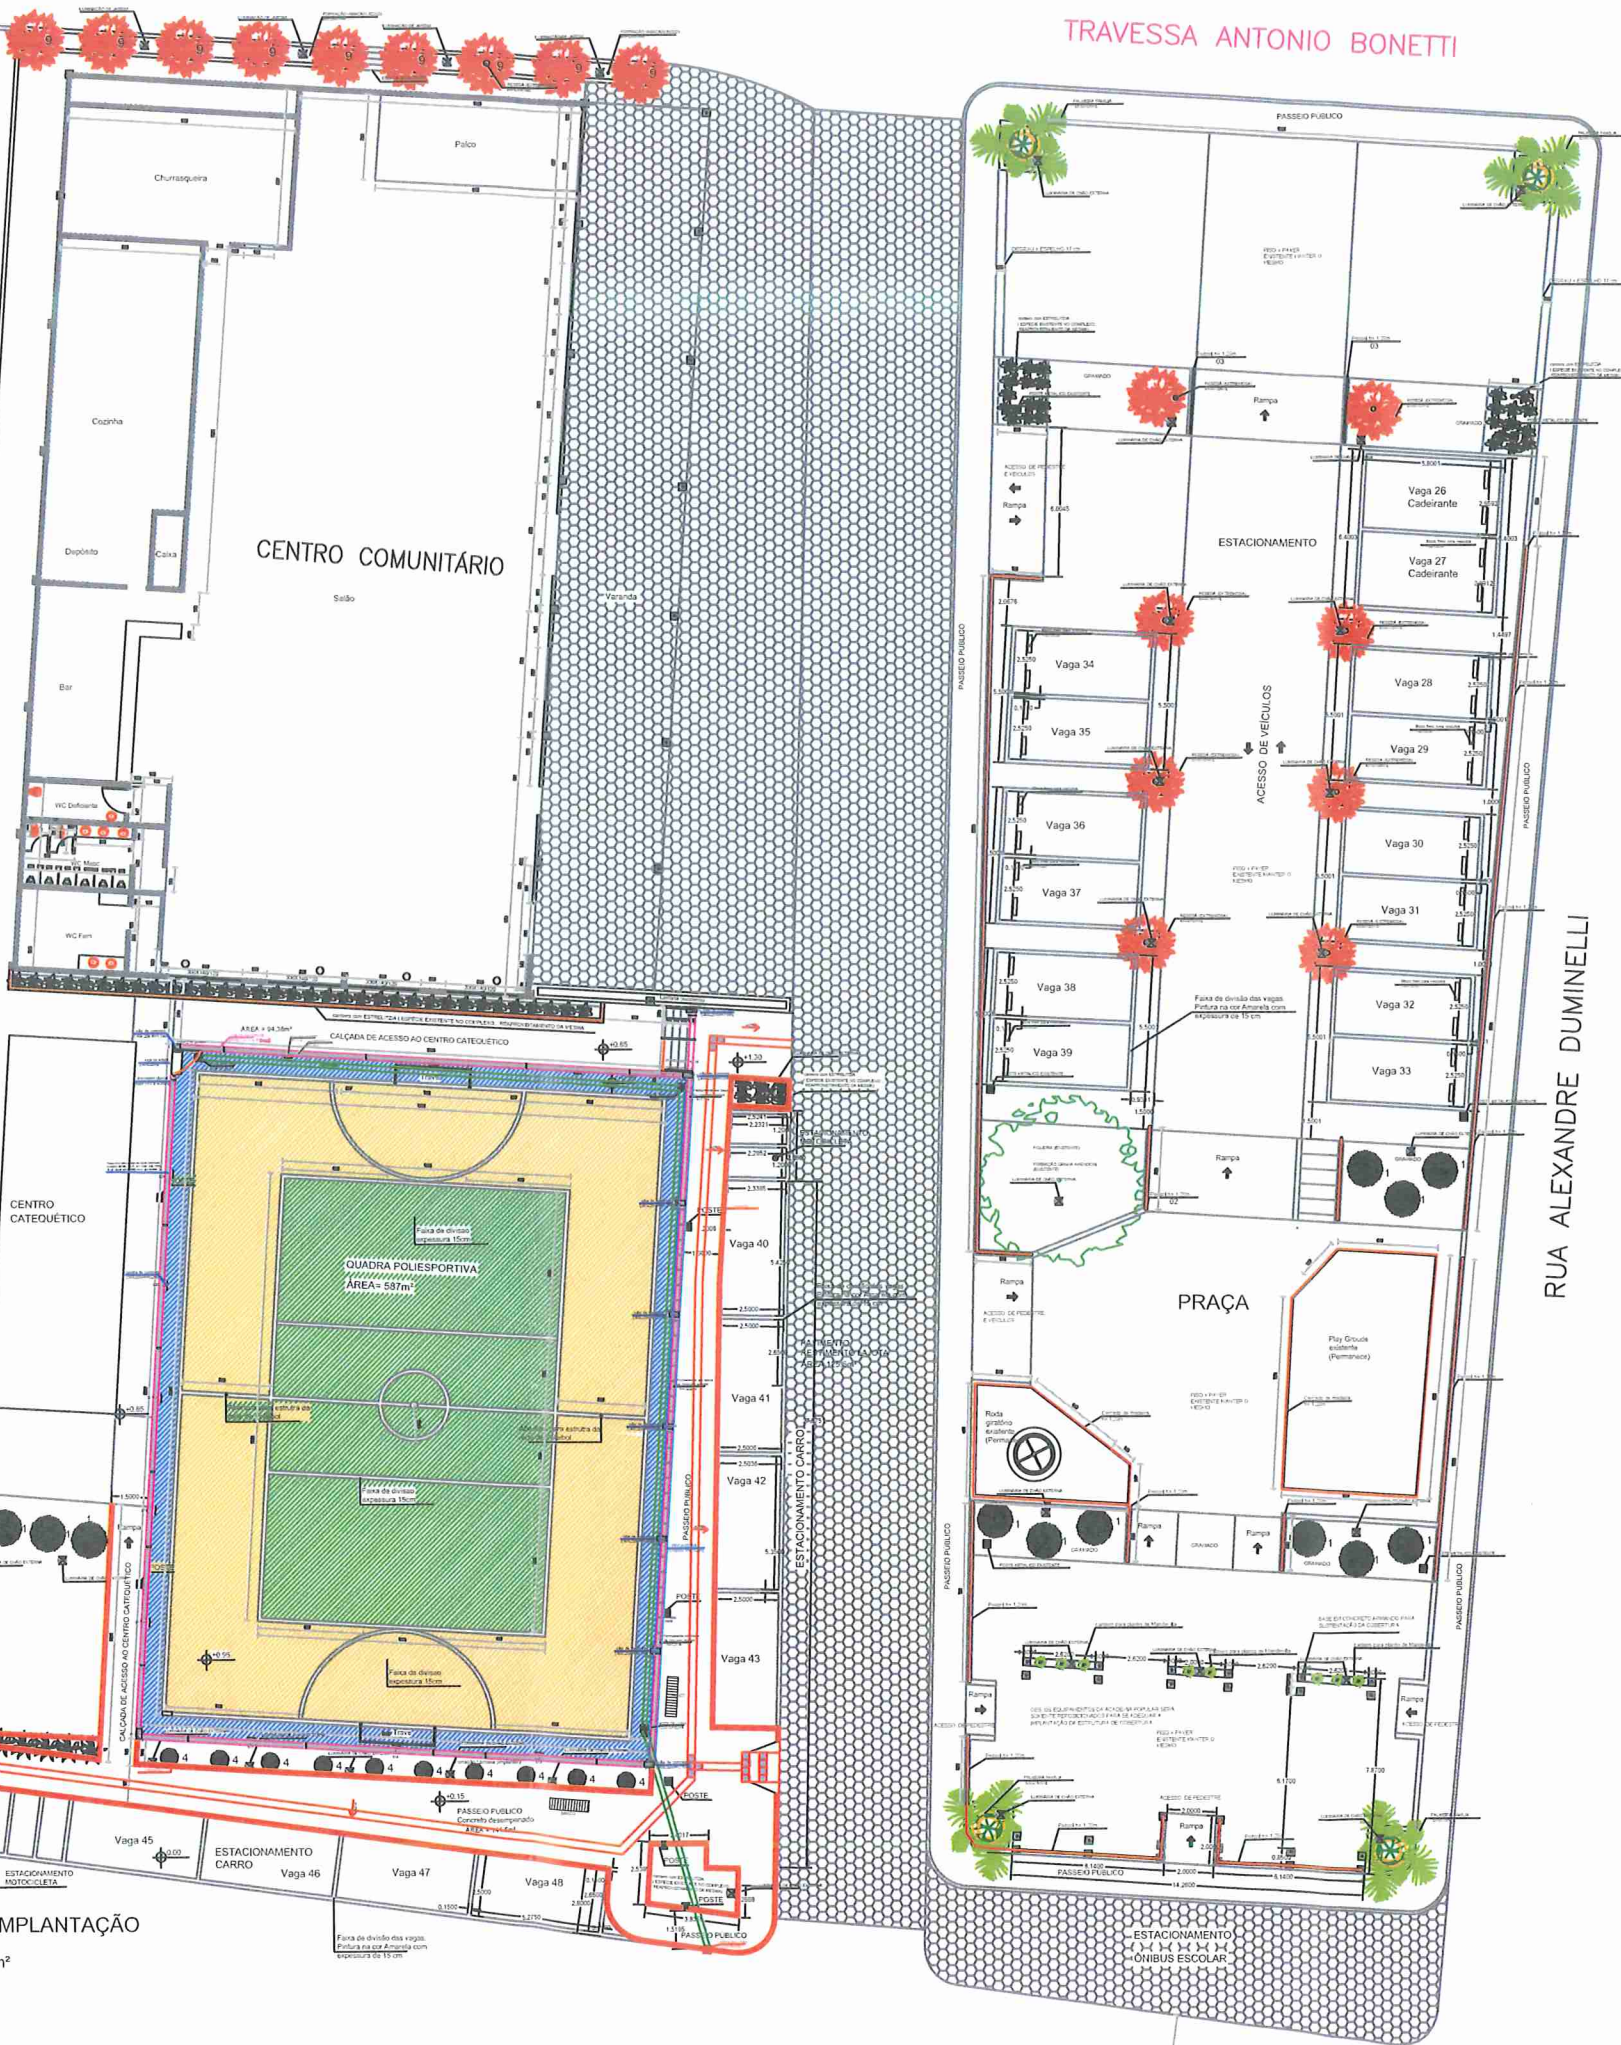

PLANTA DE IMPLANTAÇÃO
ESC 1/150
ÁREA = 4.674,72m²




MUNICÍPIO DE NOVA VENEZA

RUA ALEXANDRE DUMINELLI, ESQUINA COM A RUA IGNES MINATTO AMBONI

PROJETO: CONSTRUÇÃO PRAÇA RIO CEDRO MEDIO				
LEVANTAMENTO:	CALCULO:	DESENHO:	DATA: JULHO/2024	PRANCHA:
BAIRRO: RIO CEDRO MEDIO	MUNICÍPIO: NOVA VENEZA	ESTADO: SC	ESCALA: SEM ESCALA	2/3

DETALHAMENTOS

ESC. SEM ESCALA

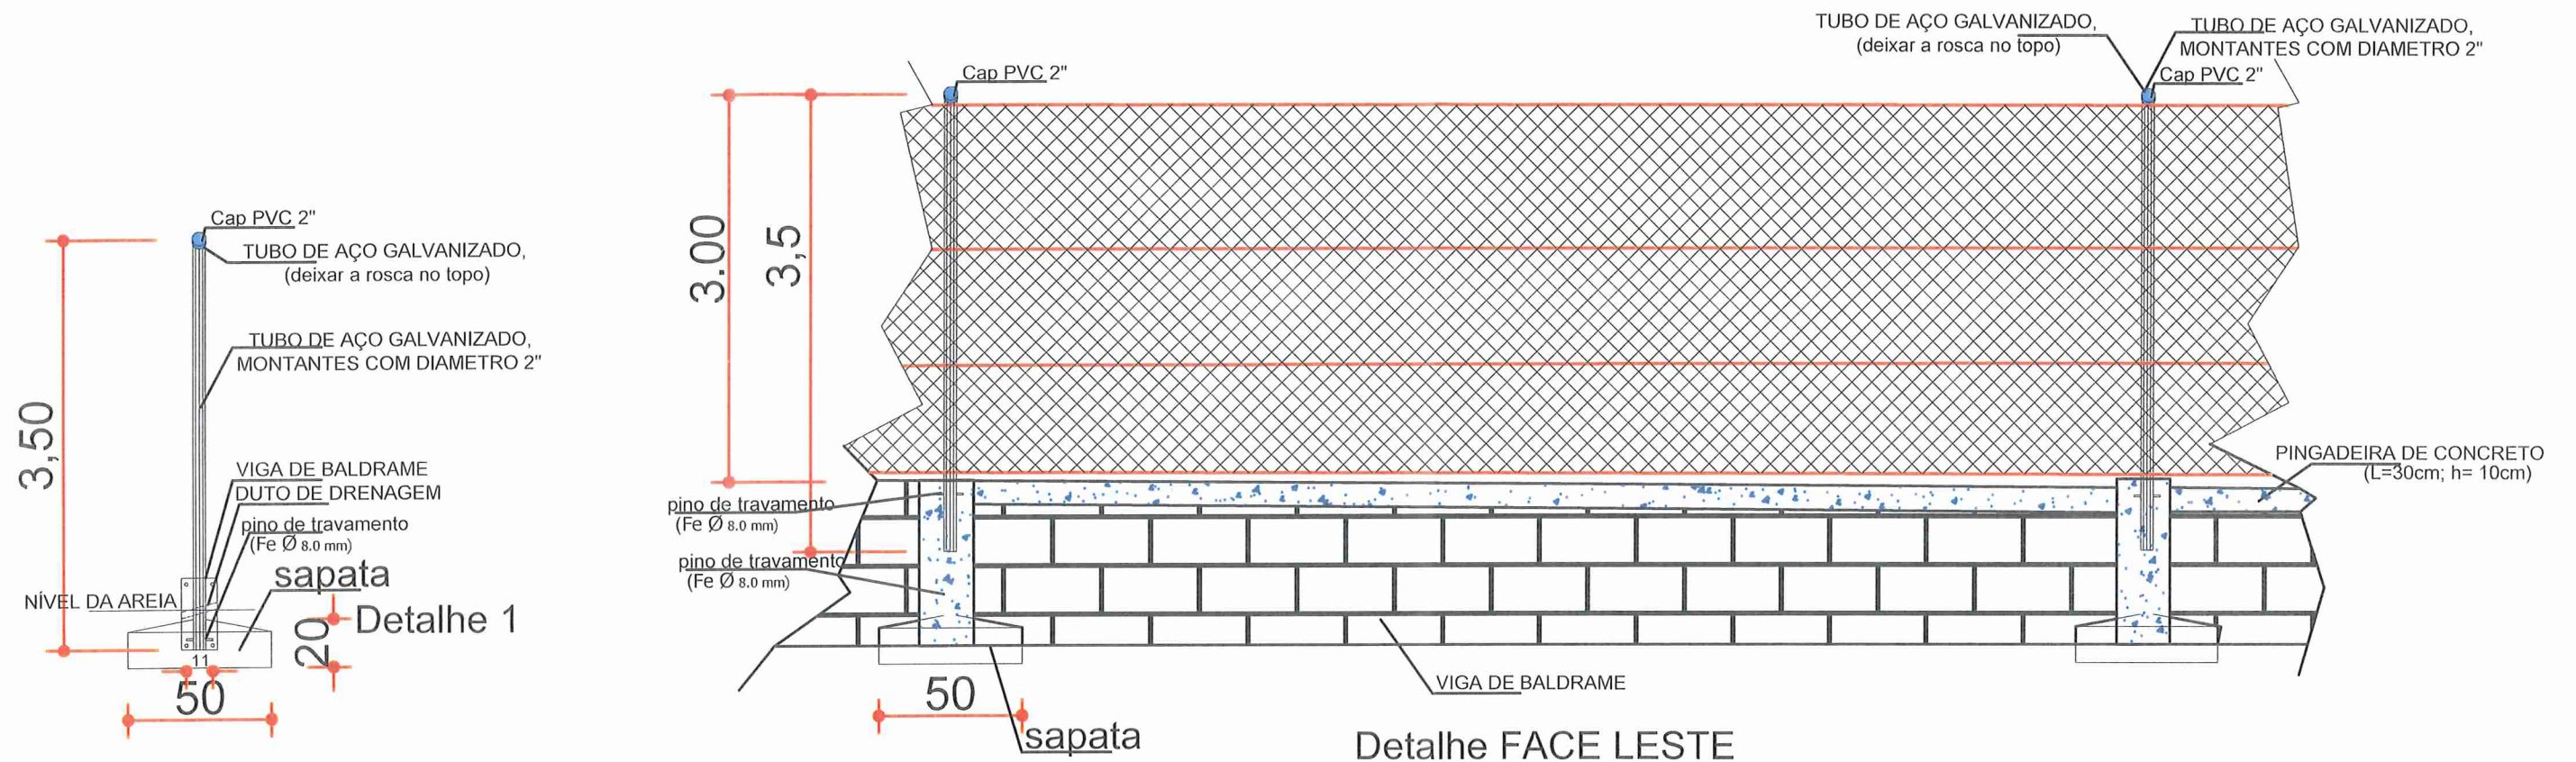



MUNICÍPIO DE NOVA VENEZA

RUA ALEXANDRE DUMINELLI, ESQUINA COM A
RUA IGNES MINATTO AMBONI

PROJETO:				
CONSTRUÇÃO PRAÇA RIO CEDRO MEDIO				
LEVANTAMENTO:	CÁLCULO:	DESENHO:	DATA: JULHO/2024	PRANCHA: 3/3
BAIRRO: RIO CEDRO MEDIO	MUNICÍPIO: NOVA VENEZA	ESTADO: SC	ESCALA: SEM ESCALA	