



VISTA SUPERIOR (01)

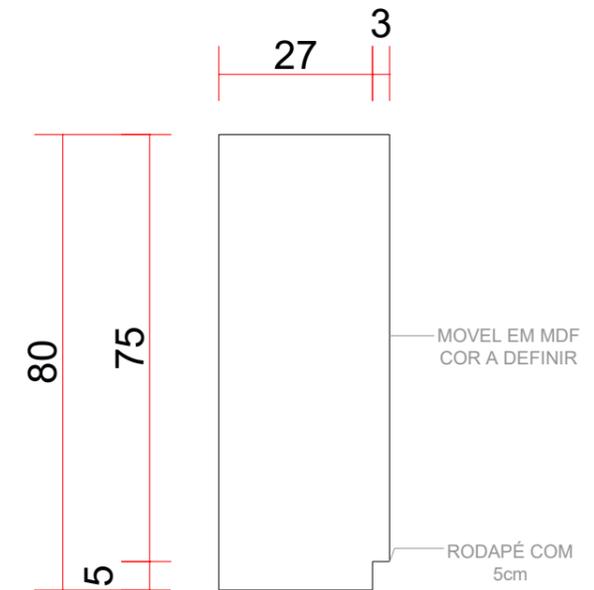

VISTA LATERAL (03)

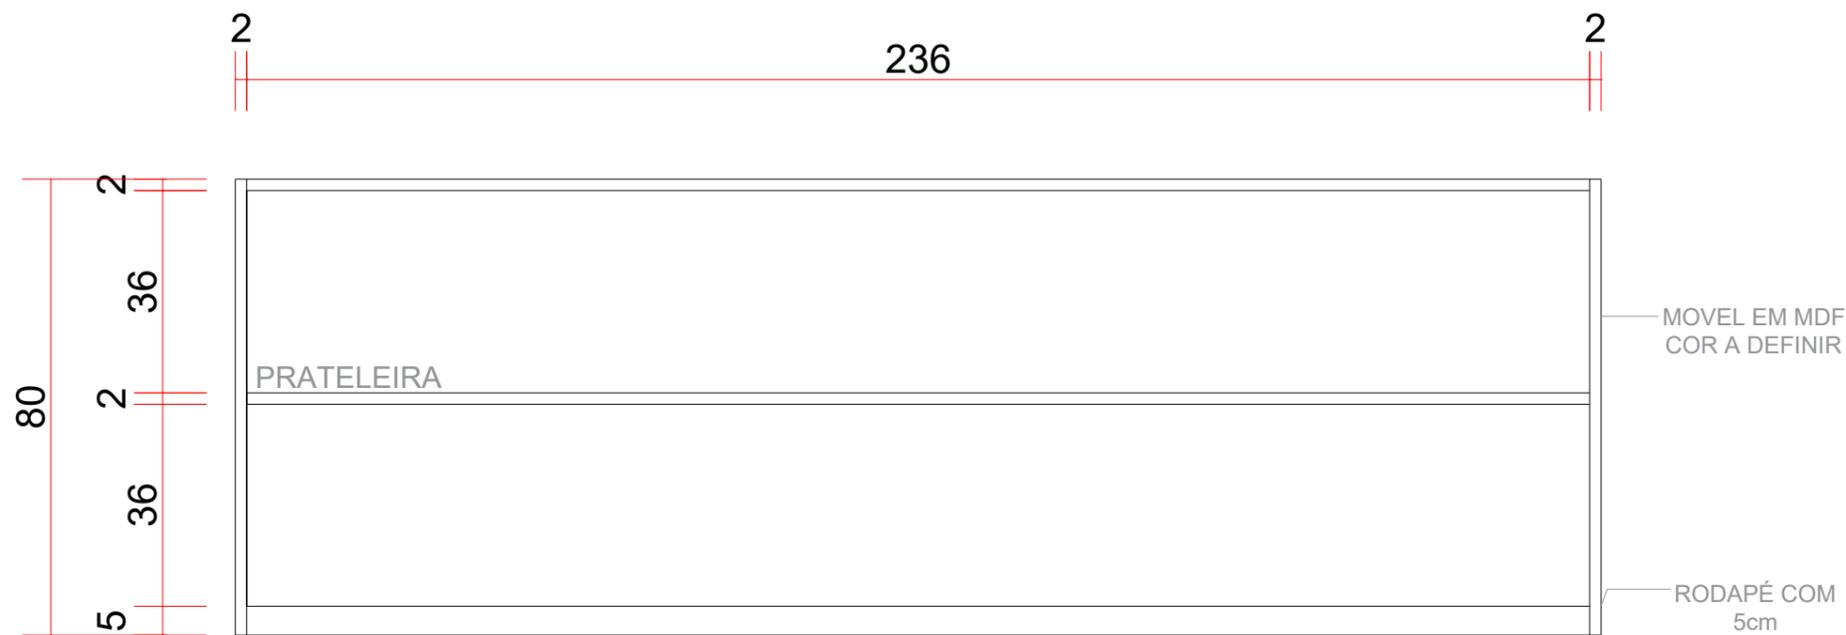

VISTA FRONTAL (02)



# SECRETARIA MUNICIPAL DE CULTURA

OBRA: **DETALHAMENTO MARCENARIA**

ENDEREÇO DA OBRA:  
**RUA NICOLAU PEDERNEIRAS, NOVA VENEZA, SANTA CATARINA**

BAIRRO:  
**CENTRO**