

03 PLANTA BAIXA - PAV. SUPERIOR
 ESCALA. 1/50

- Retirar divisórias acrílicas com vidro
- Manter parede de alvenaria



REFORMA E ADEQUAÇÃO DO CME


PROJETO DE REFORMA E ADEQUAÇÃO

ENDEREÇO DA OBRA:

Rua Dr. Cesare Tibaldesch, 200 - Centro,
 Nova Veneza - SC, 88865-000

RESPONSÁVEL TÉCNICO: CARLOS LÚCIO SAVI
 Engº Agrimensor
 CREA/SC 045444-7

PRANCHA: 03/03

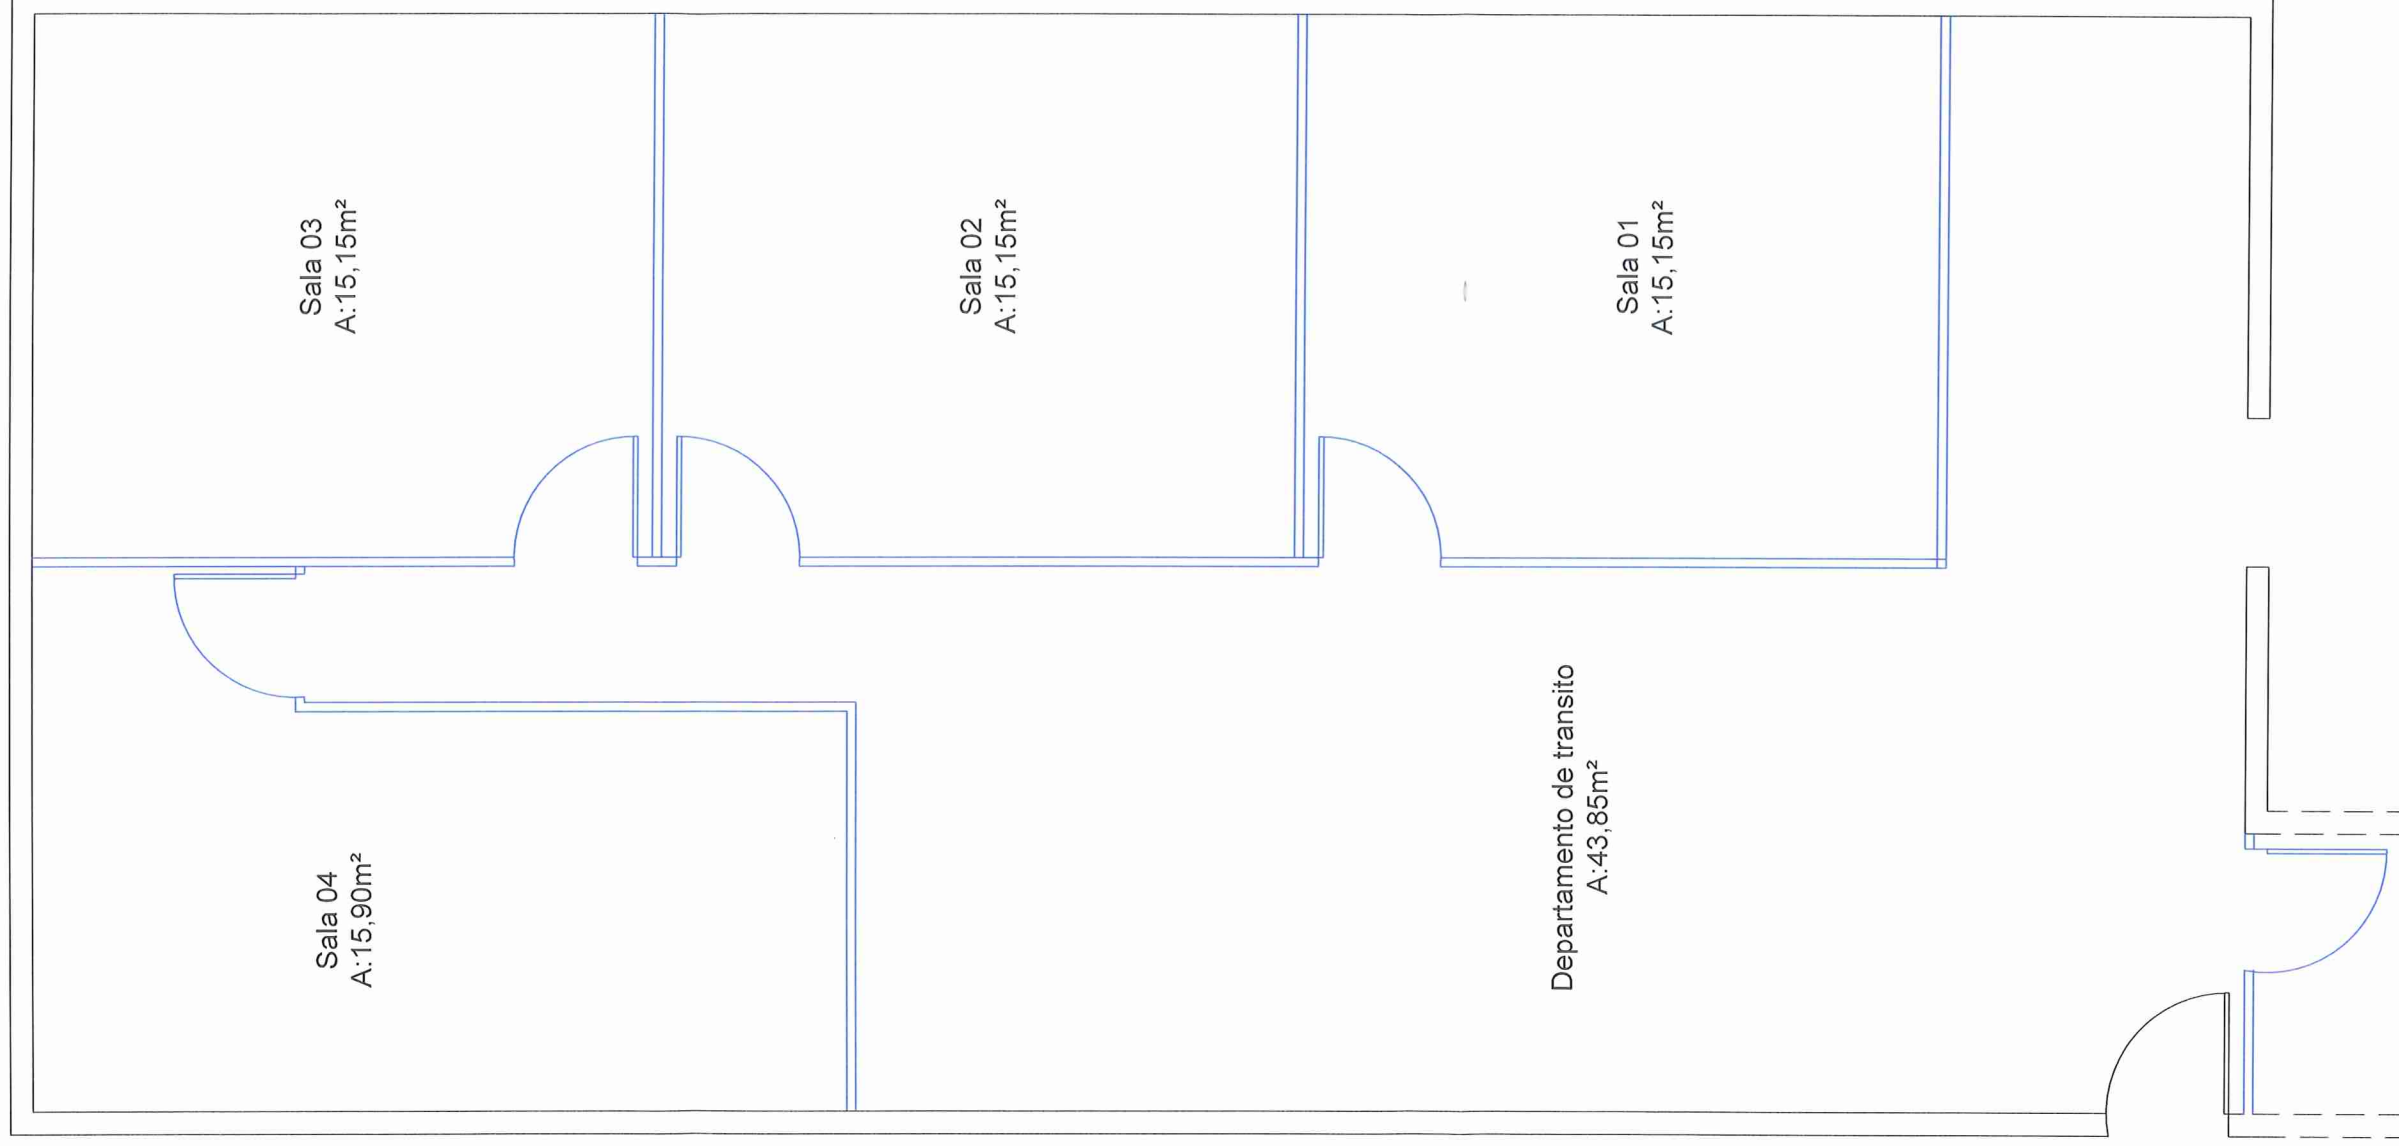

02 PLANTA BAIXA - PAV. TÉRREO
 ESCALA. 1/50

- Retirar divisórias acrílicas com vidro
- Manter parede de alvenaria



REFORMA E ADEQUAÇÃO DO CME

OBRA:

PROJETO DE REFORMA E ADEQUAÇÃO

ENDEREÇO DA OBRA:

Rua Dr. Cesare Tibaldesch, 200 - Centro,
 Nova Veneza - SC, 88865-000

RESERVOES LUCIANO SAVI
 TÉCNICO: Engº Agrimensor
 CREA/SC 045444-7

PRANCHA:

02/03



01 PLANTA BAIXA - PAV. TÉRREO
 ESCALA. 1/50



REFORMA E ADEQUAÇÃO DO CME

- Demolir alvenaria leve
- Retirar divisórias acrílicas com vidro
- Manter parede de alvenaria

OBRA: PROJETO DE REFORMA E ADEQUAÇÃO

ENDEREÇO DA OBRA:
 Rua Dr. Cesare Tibaldesch, 200 - Centro,
 Nova Veneza - SC, 88865-000

RESPONSÁVEL TÉCNICO:
WES LUCIANO SAVI
 Engº Agrimensor
 CREA/SC 045444-7

PRANCHA:

01/03