


AVENIDA JARDIM

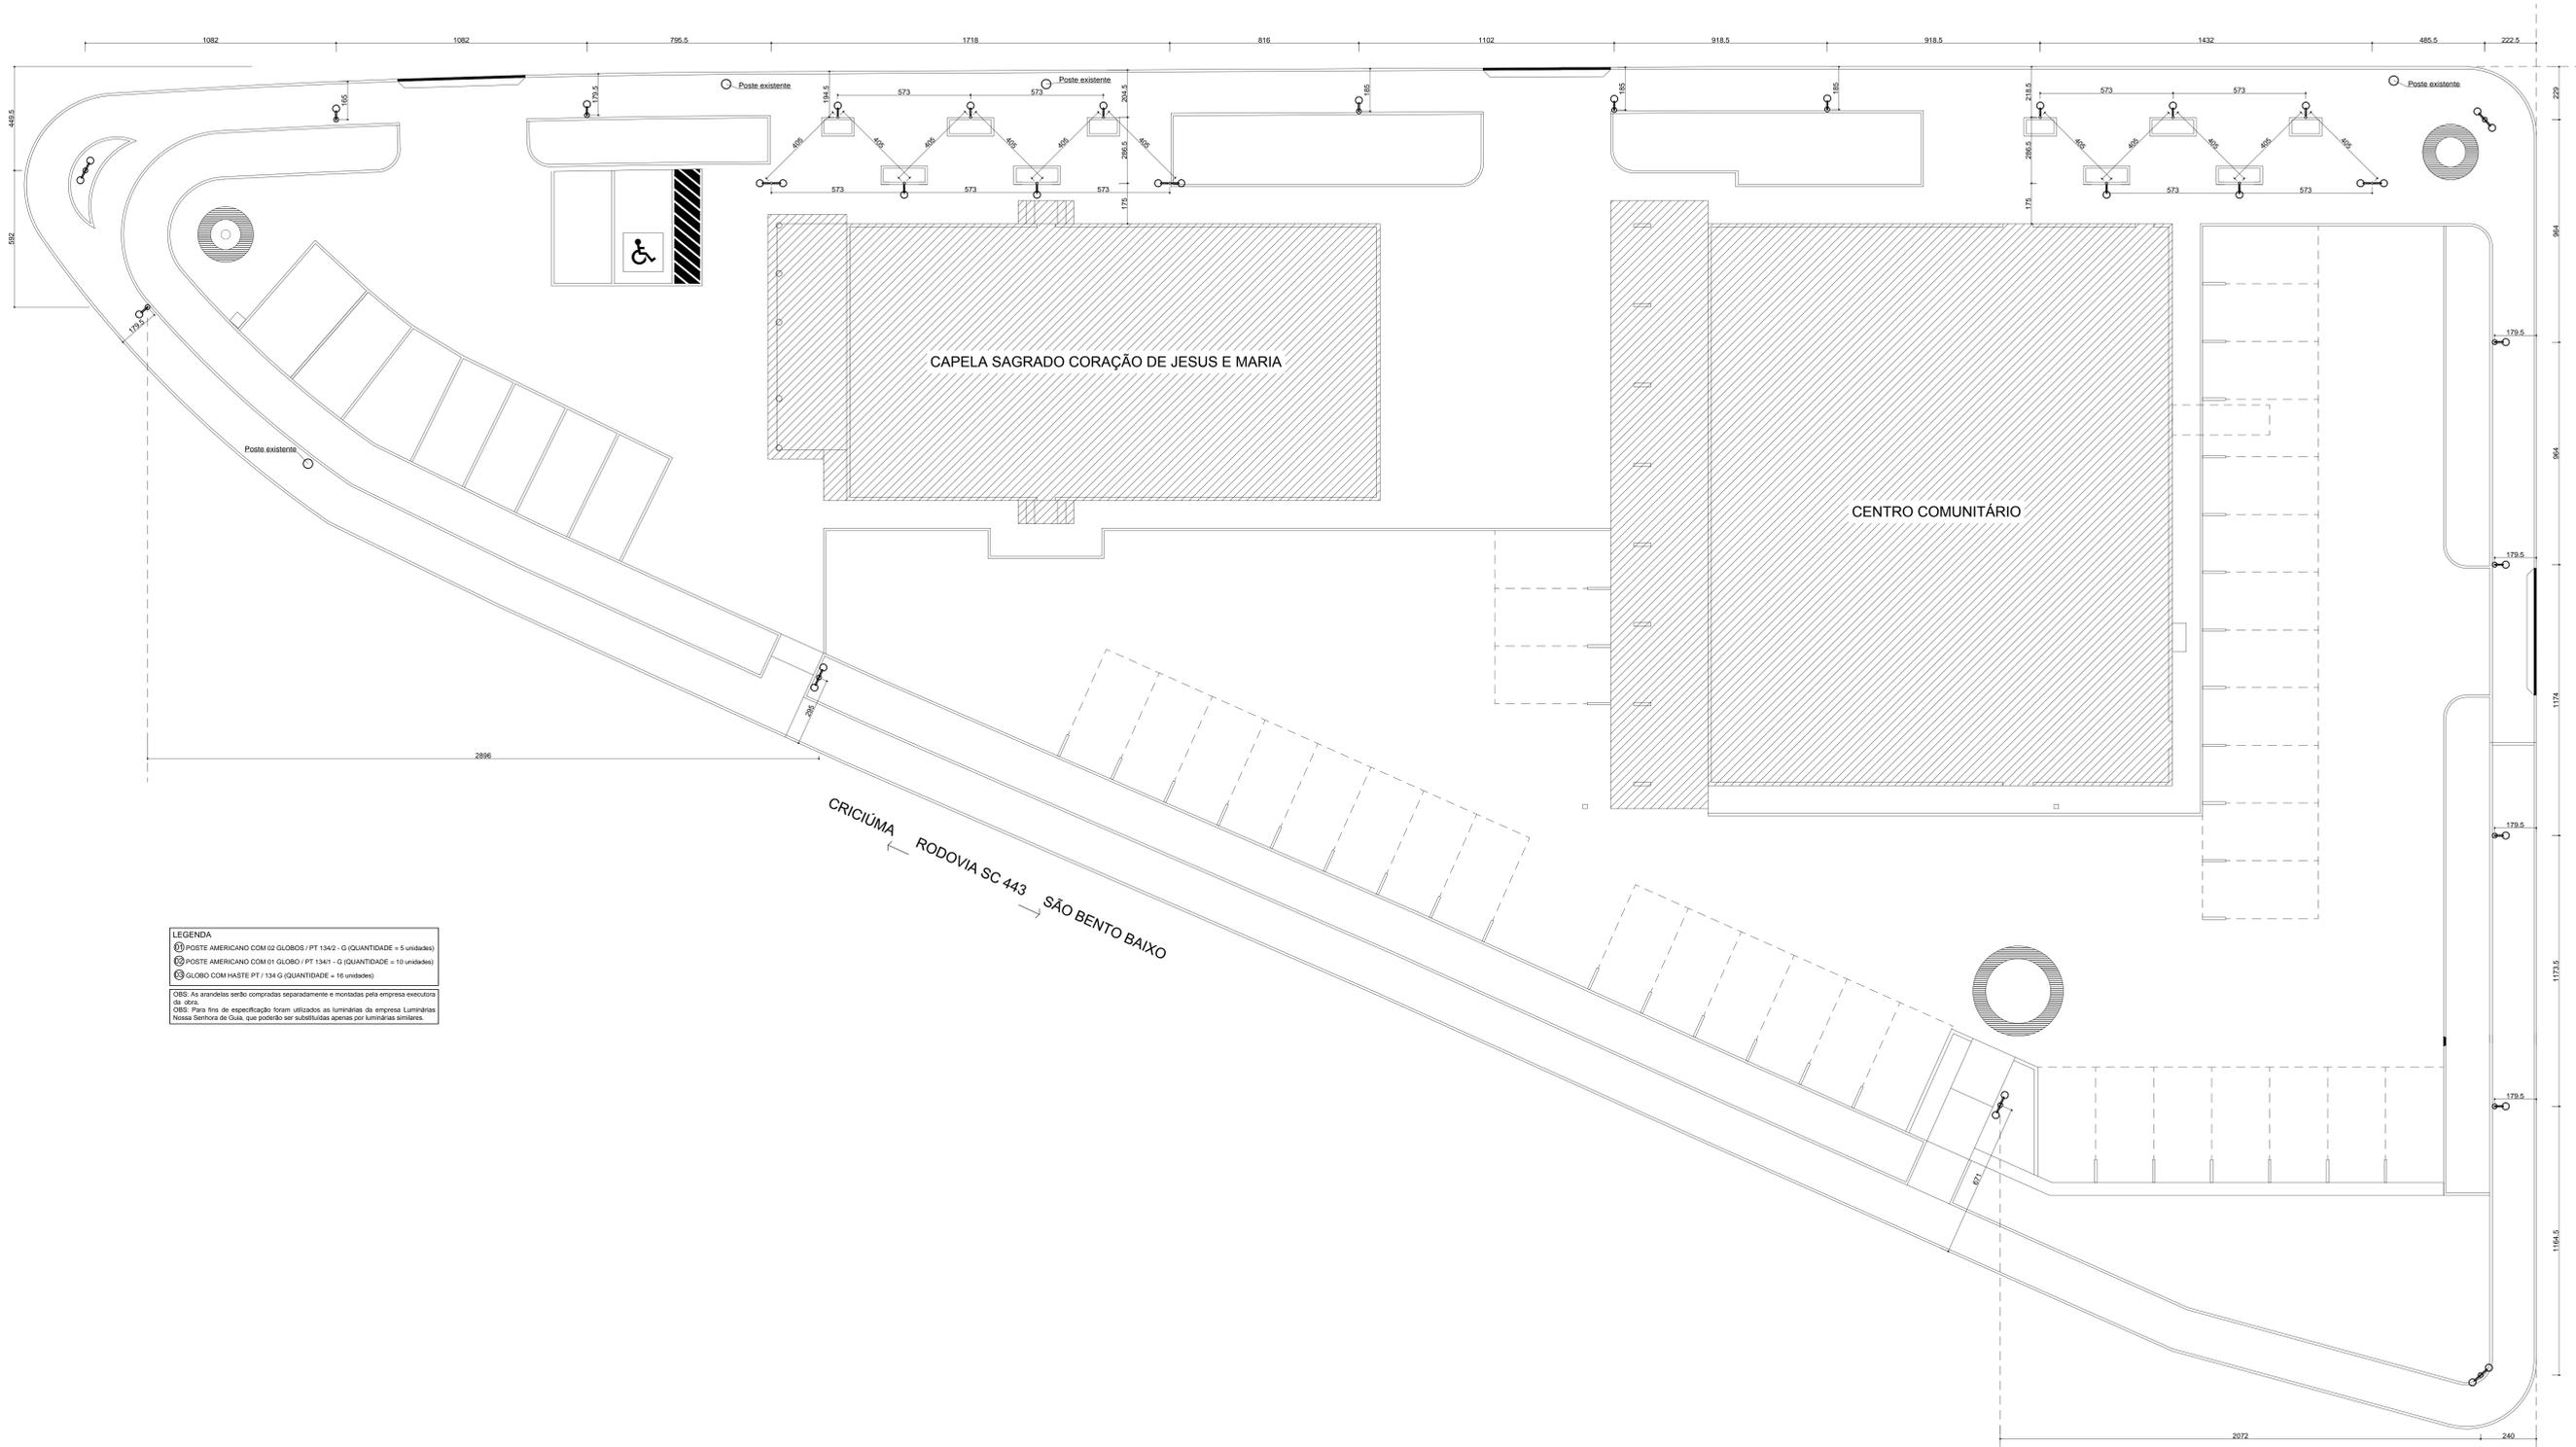

**LEGENDA**


 Obs: Para fins de especificação foram utilizados os luminárias da empresa Luminárias Nossa Senhora de Glória, que poderão ser substituídas apenas por luminárias similares.

CRICIÚMA ← RODOVIA SC 443 → SÃO BENTO BAIXO

RUA DOS LIVROS

**Ronconi** Arquitetura

ARQUITETOS  
 RITA RONCONI  
 CAIA 200152  
 JOSE LUIZ RONCONI  
 CAIA 190214

Rod. José Spiller, 1784 - Caravaggio - Nova Venécia - SC. CEP: 88888-000. Cx. 99214413 - 909545433

**REVITALIZAÇÃO: PRAÇA BAIRRO JARDIM FLORENÇA**

PROJETO ARQUITETÔNICO  
 Praça Jardim Florença - Jardim Florença - Nova Venécia - SC

PROJETO: \_\_\_\_\_ CO-AUTOR: \_\_\_\_\_ PROPRIETÁRIO: \_\_\_\_\_

CONVIDADO: \_\_\_\_\_ ESCALA: \_\_\_\_\_  
 PLANTA BAIXA MARCAÇÃO P. ELÉTRICOS 1:50

JRSCD: \_\_\_\_\_ DATA: Junho/ 2021 REVISÃO: \_\_\_\_\_  
 Ver quadro

PRANCHAS  
**03/05**

Os direitos autorais deste projeto pertencem ao arquiteto autor do projeto.  
 A sua reprodução ou utilização sem a autorização do autor é proibida.